

RUA BELA VISTA



PLANTA BAIXA TÉRREO


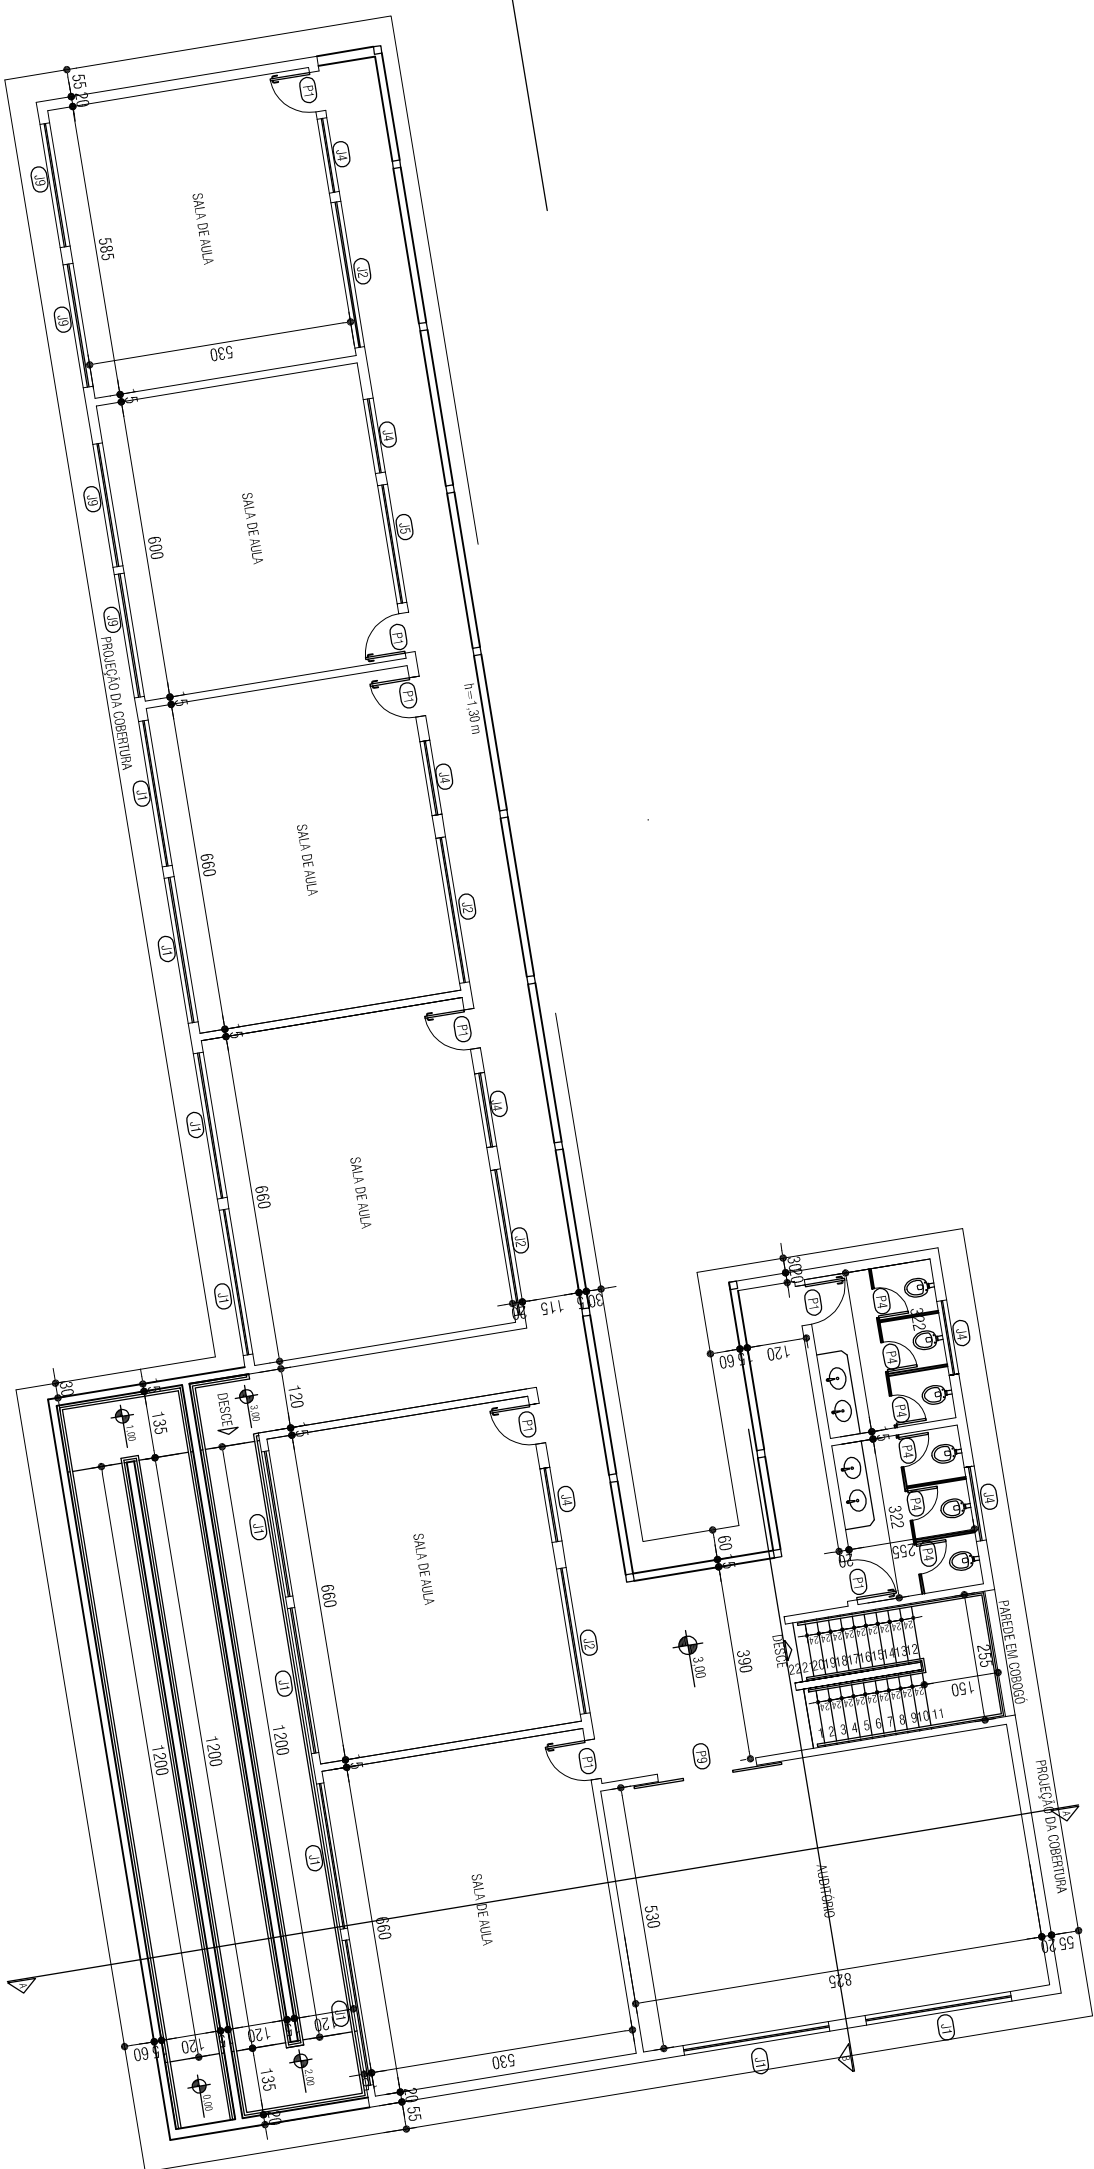



DIAGRAMA DE COBERTURA
ESCALA 1:250

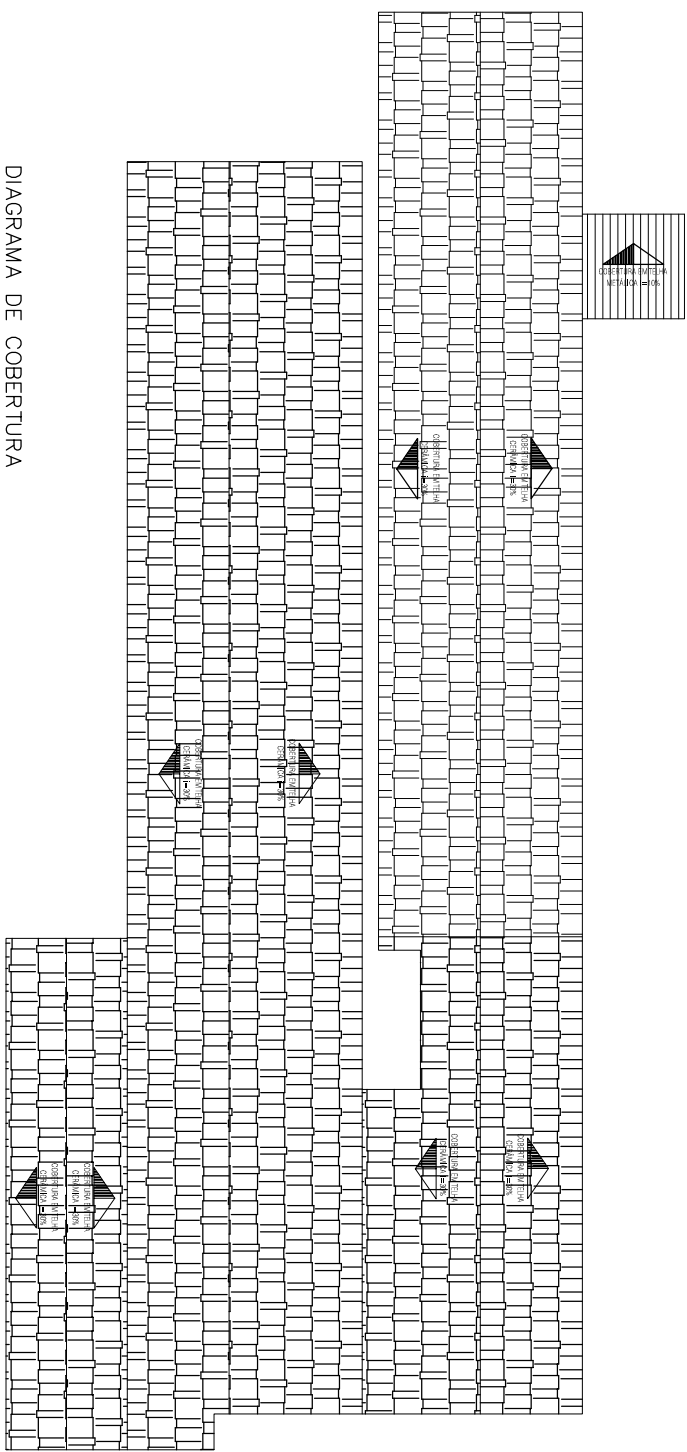

CONDOMIO	LEGENDA - JANELAS	TIPO
J1	295 x 110cm	COFFER
J2	295 x 68cm	BASCULA
J3	150 x 110cm	COFFER
J4	150 x 68cm	BASCULA
J5	240 x 68cm	BASCULA
J6	60 x 68cm	BASCULA
J7	180 x 110cm	COFFER
J8	305 x 68cm	BASCULA
J9	250 x 110cm	COFFER
J10	180 x 68cm	BASCULA

COMBIO	LEGENDA - PORRAS
	LARGO x ALT
P1	80 x 210cm
P2	90 x 210cm
P3	90 x 165cm
P4	60 x 165cm
P5	70 x 210cm
P6	90 x 210cm - PORTA METALDO
P7	200 x 210cm - PORTA MUDO TAPERADO
P8	300 x 210cm - PORTA MUDO TAPERADO
P9	200 x 140cm - PORTA MUDO TAPERADO - DE CORRIER
P10	120 x 140cm - PORTA METALDO
P11	200 x 210cm - PORTA METALDO

SECRETARIA DE ESTADO DE EDUCAÇÃO			
SUPERINTENDÊNCIA DE INFRAESTRUTURA ESCOLAR			
ESCOLA	ENDEREÇO	Bairro	
ESCOLA - ESCOLA ESTADUAL MARIA CONCEIÇÃO CARREIRA	RUA SÊLA VISTA, S/Nº		
MUNICÍPIO	REGIÃO	5º SRI - CARAGOLIA	
PROJETO	QUANTO DE FOLHAS	ÁREA TERRENO	ÁREA CONSTRUÍDA
CONSTRUÇÃO DE PRÉDIO ESCOLA		2.776,38 m²	1.185,50 m²
CONTEÚDO	RESPONSÁVEL PELO PROJETO	FRANQUE	01/02
PLANTA BARRA TÊRREO E 1º PAVIMENTO			
DIAGRAMA DE COBERTURA			
	ENGRº MARCOS PAULO DE SOUZA LIMA - ENGRº CIVIL - CREMAG 71.191/D		
	ESCALA	DATA:	
	INDICAÇÃO	04/05/2022	



ESTADO DE PERNAMBUCO

PENAS	
RED	0,1
YELLOW	0,2
GREEN	0,3
CYAN	0,4
BLUE	0,5
MAGENTA	0,6
WHITE	0,1
OUTROS	0,1

