


IMÓVEIS

33,45

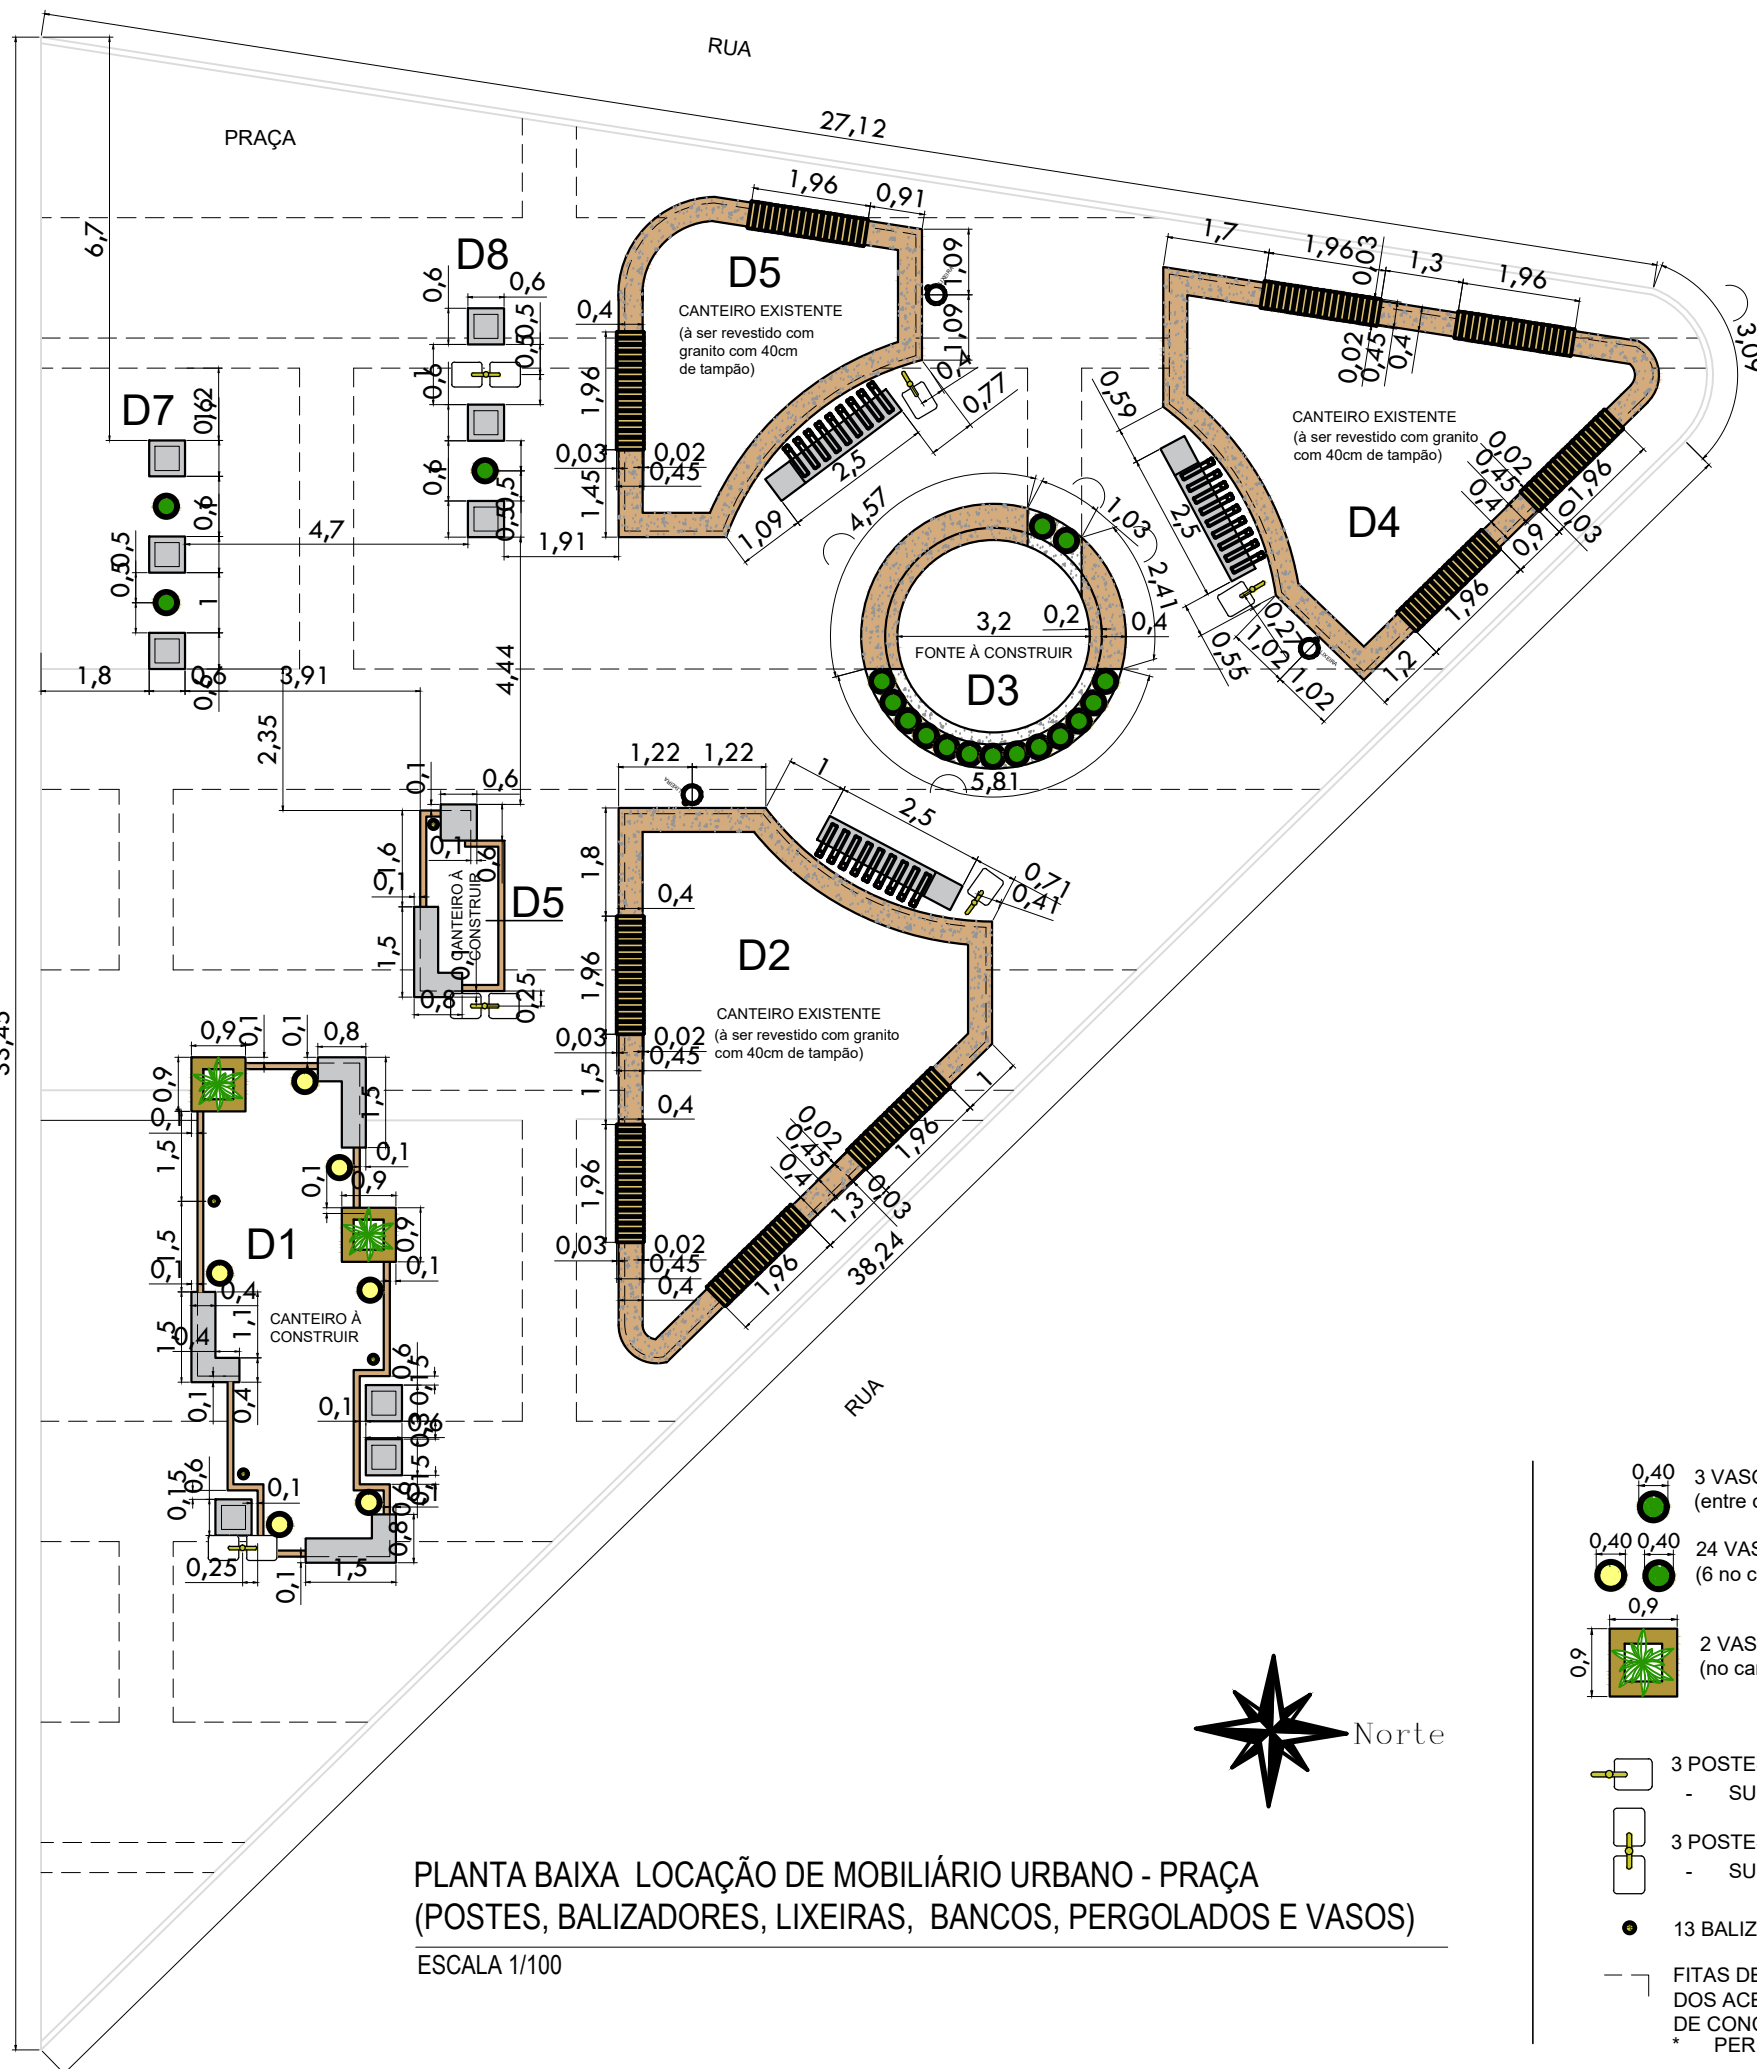

PLANTA BAIXA LOCAÇÃO DE MOBILIÁRIO URBANO - PRAÇA
(POSTES, BALIZADORES, LIXEIRAS, BANCOS, PERGOLADOS E VASOS)

ESCALA 1/100

LEGENDA GERAL - REVESTIMENTOS E MOBILIÁRIO URBANO:

- PISO INTERTRAVADO NA COR CHUMBO
* ÁREA TOTAL DE: 157,90m²
- PISO INTERTRAVADO NA COR NATURAL
* ÁREA TOTAL DE: 201,70m²
- GRANITO AMENDOIM (REVESTIMENTO SUPERIOR DOS CANTEIROS e FONTE)
* ÁREA TOTAL DE: 40,70m²
- GRANITO BRANCO QUARTZO (REVESTIMENTO DA FONTE e INFERIOR DOS CANTEIROS COM FRISO À 17cm DO CHÃO) * ÁREA TOTAL DE: 40,00m²
- GRAMA NATURAL PARA OS CANTEIROS A NÍVEL DO CHÃO
* ÁREA TOTAL DE: 21,20m²
- FORRA GIRA PARA OS CANTEIROS ELEVADOS
* ÁREA TOTAL DE: 64,80m²
- MEIO FIO NA COR DE CONCRETO NATURAL
* PERÍMETRO DE: 68,45m

- 4 LIXEIRAS MODELO REDONDO DE MADEIRA
- 9 ASSENTOS DE MADEIRA COM 18 PEÇAS ENCAIXADAS SOBRE O GRANITO DOS CANTEIROS EXISTENTES (ACABAMENTO FRONTAL COM 20cm)
- 10 BANCOS QUADRADOS DE CONCRETO H=0,50m COM FITA DE LED EMBUTIDA NA BASE (LUZ BRANCO QUENTE - AMARELADA)
- 3 BANCOS EM "L" DE CONCRETO H=0,50m
- 3 BANCOS DE CONCRETO MODERNOS COM PERGOLADOS COM 9 PEÇAS DE MADEIRA À 2,20m O CHÃO

- 3 VASOS REDONDOS ALTOS com H=60cm (entre os bancos quadrados isolados)
- 24 VASOS REDONDOS MÉDIOS com H=30cm (6 no canteiro à nível do chão e 18 na base da fonte)
- 2 VASOS QUADRADOS BAIXOS com H=24cm (no canteiro maior a nível do chão)

- 3 POSTES COM ILUMINAÇÃO ÚNICA E INDIRETA (LUZ BARNCA)
- SUPORTE COR OCRE OU DOURADO FOSCO

- 3 POSTES COM ILUMINAÇÃO DUPLA E INDIRETA (LUZ BRANCA)
- SUPORTE COR OCRE OU DOURADO FOSCO

- 13 BALIZADORES - SUPORTE COR OCRE (LUZ AMARELA)

- FITAS DE LED BRANCO QUENTE (COR AMARELADA) EMBaixo DOS ACENTOS DOS CANTEIROS E NAS BASES DOS BANCOS DE CONCRETO QUADRADOS
* PERÍMETRO TOTAL DE: 82,45m

PROJETO URBANÍSTICO

REVITALIZAÇÃO DA PRAÇA CRISTALINO DE AGUIAR

Quadro de Áreas:

ÁREA REFORMADA DA PRAÇA:	238,78m ²
ÁREA AMPLIADA DA PRAÇA:	252,59m ²
ÁREA TOTAL CONSTRUÍDA DA PRAÇA:	491,37m ²

Proprietário:

Prefeitura Municipal de Pedra Dourada

CNPJ: 18.114.215/0001-07

Responsável Técnico Projeto Urbanístico:

CAU/MG A122399-2 Arq. Camila Resgala Silva Valente

Conteúdo:

Planta Baixa Geral, Implantação, Detalhes e Cortes

Endereço: Praça Cristalino de Aguiar - Centro. Pedra Dourada / MG

Data: Janeiro 2020

Escala: Indicado

**ENGEMARPA**PRANCHA
04/07