

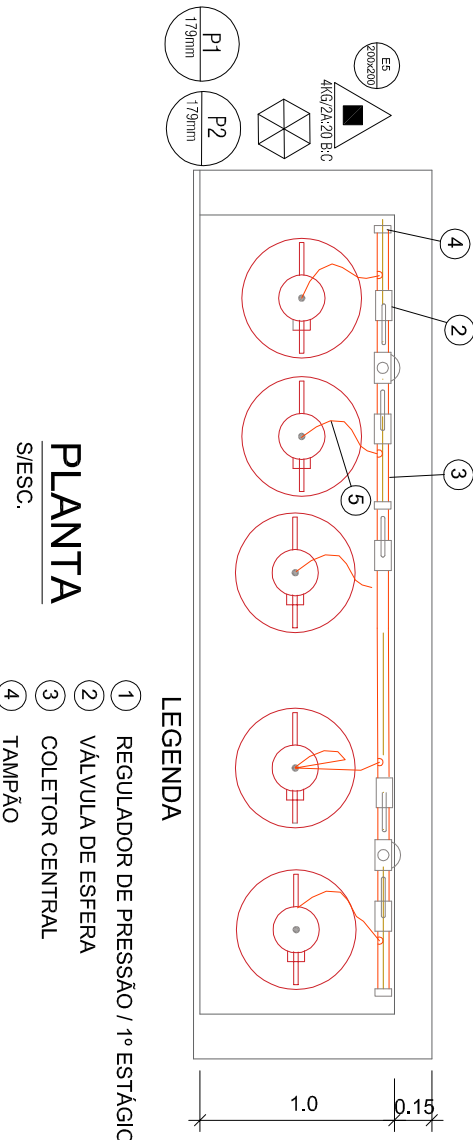


DETALHE 01
Planta baixa da central GLP-
Bateria de 04 Cilindros de 13 kg cada)

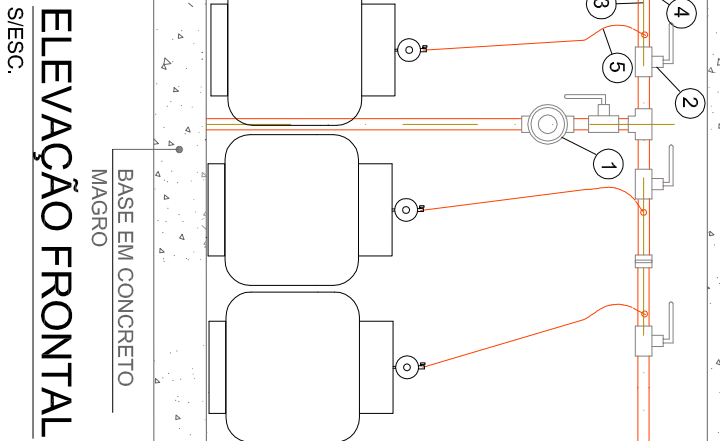


DETALHE GENÉRICO DO ABRIGO P/13
5 CILINDROS DE GLP P/13

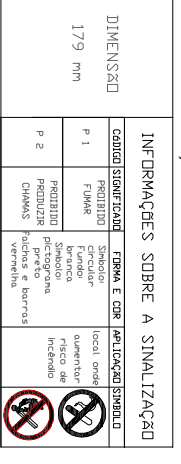

DESCRIPTIVO DA CENTRAL DE GLP									
ENTRIMOR COM PÔ QUIMICO - POS									
CLASSE	QUANTIDADE	UNIDADE	CARACTERÍSTICAS DOS CILINDROS						
ABC	04	01 UNID.	R=1549g						
2-4-6-8-10-12									
CARACTERÍSTICAS DOS PONTOS DE CONSUMO									
TIPO	DIÂMETRO	ALTEZA	CAPACIDADE	VOLUME	QUANTIDADE	RESIDUO	VALOR	VALOR	VALOR
p=13	300mm	476mm	TOTAL	13 LITROS	1 UNID.	GLP	13 kg	13 kg	13 kg
13 LITROS									
13 kg									
13 kg									
TABELA DE AFASTAMENTO CENTRAL GLP			
Distância	Distância	Distância	Distância
1,75 m	1,75 m	1,75 m	1,75 m
2,00 m	2,00 m	2,00 m	2,00 m
2,25 m	2,25 m	2,25 m	2,25 m
2,50 m	2,50 m	2,50 m	2,50 m
2,75 m	2,75 m	2,75 m	2,75 m
3,00 m	3,00 m	3,00 m	3,00 m
3,25 m	3,25 m	3,25 m	3,25 m
3,50 m	3,50 m	3,50 m	3,50 m
3,75 m	3,75 m	3,75 m	3,75 m
4,00 m	4,00 m	4,00 m	4,00 m
4,25 m	4,25 m	4,25 m	4,25 m
4,50 m	4,50 m	4,50 m	4,50 m
4,75 m	4,75 m	4,75 m	4,75 m
5,00 m	5,00 m	5,00 m	5,00 m
5,25 m	5,25 m	5,25 m	5,25 m
5,50 m	5,50 m	5,50 m	5,50 m
5,75 m	5,75 m	5,75 m	5,75 m
6,00 m	6,00 m	6,00 m	6,00 m
6,25 m	6,25 m	6,25 m	6,25 m
6,50 m	6,50 m	6,50 m	6,50 m
6,75 m	6,75 m	6,75 m	6,75 m
7,00 m	7,00 m	7,00 m	7,00 m
7,25 m	7,25 m	7,25 m	7,25 m
7,50 m	7,50 m	7,50 m	7,50 m
7,75 m	7,75 m	7,75 m	7,75 m
8,00 m	8,00 m	8,00 m	8,00 m
8,25 m	8,25 m	8,25 m	8,25 m
8,50 m	8,50 m	8,50 m	8,50 m
8,75 m	8,75 m	8,75 m	8,75 m
9,00 m	9,00 m	9,00 m	9,00 m
9,25 m	9,25 m	9,25 m	9,25 m
9,50 m	9,50 m	9,50 m	9,50 m
9,75 m	9,75 m	9,75 m	9,75 m
10,00 m	10,00 m	10,00 m	10,00 m

PROJETO DE COMBATE INCÊNDIO E PÂNICO			
Ocupação: E-1 ESCOLA EM GERAL			
Endereço: RUA Gilberto Dias Soares, N° 11 BAIRRO - CENTRO PEDRA DOURADA - MG - 36.847-000			
Proprietário: PREFEITURA MUNICIPAL DE PEDRA DOURADA CNPJ - 16.114.215/0001-07			
Resp. técnico: MARCOS PAULO DE S. LIMA Crea-MG 711910			
Planta: 02/05			

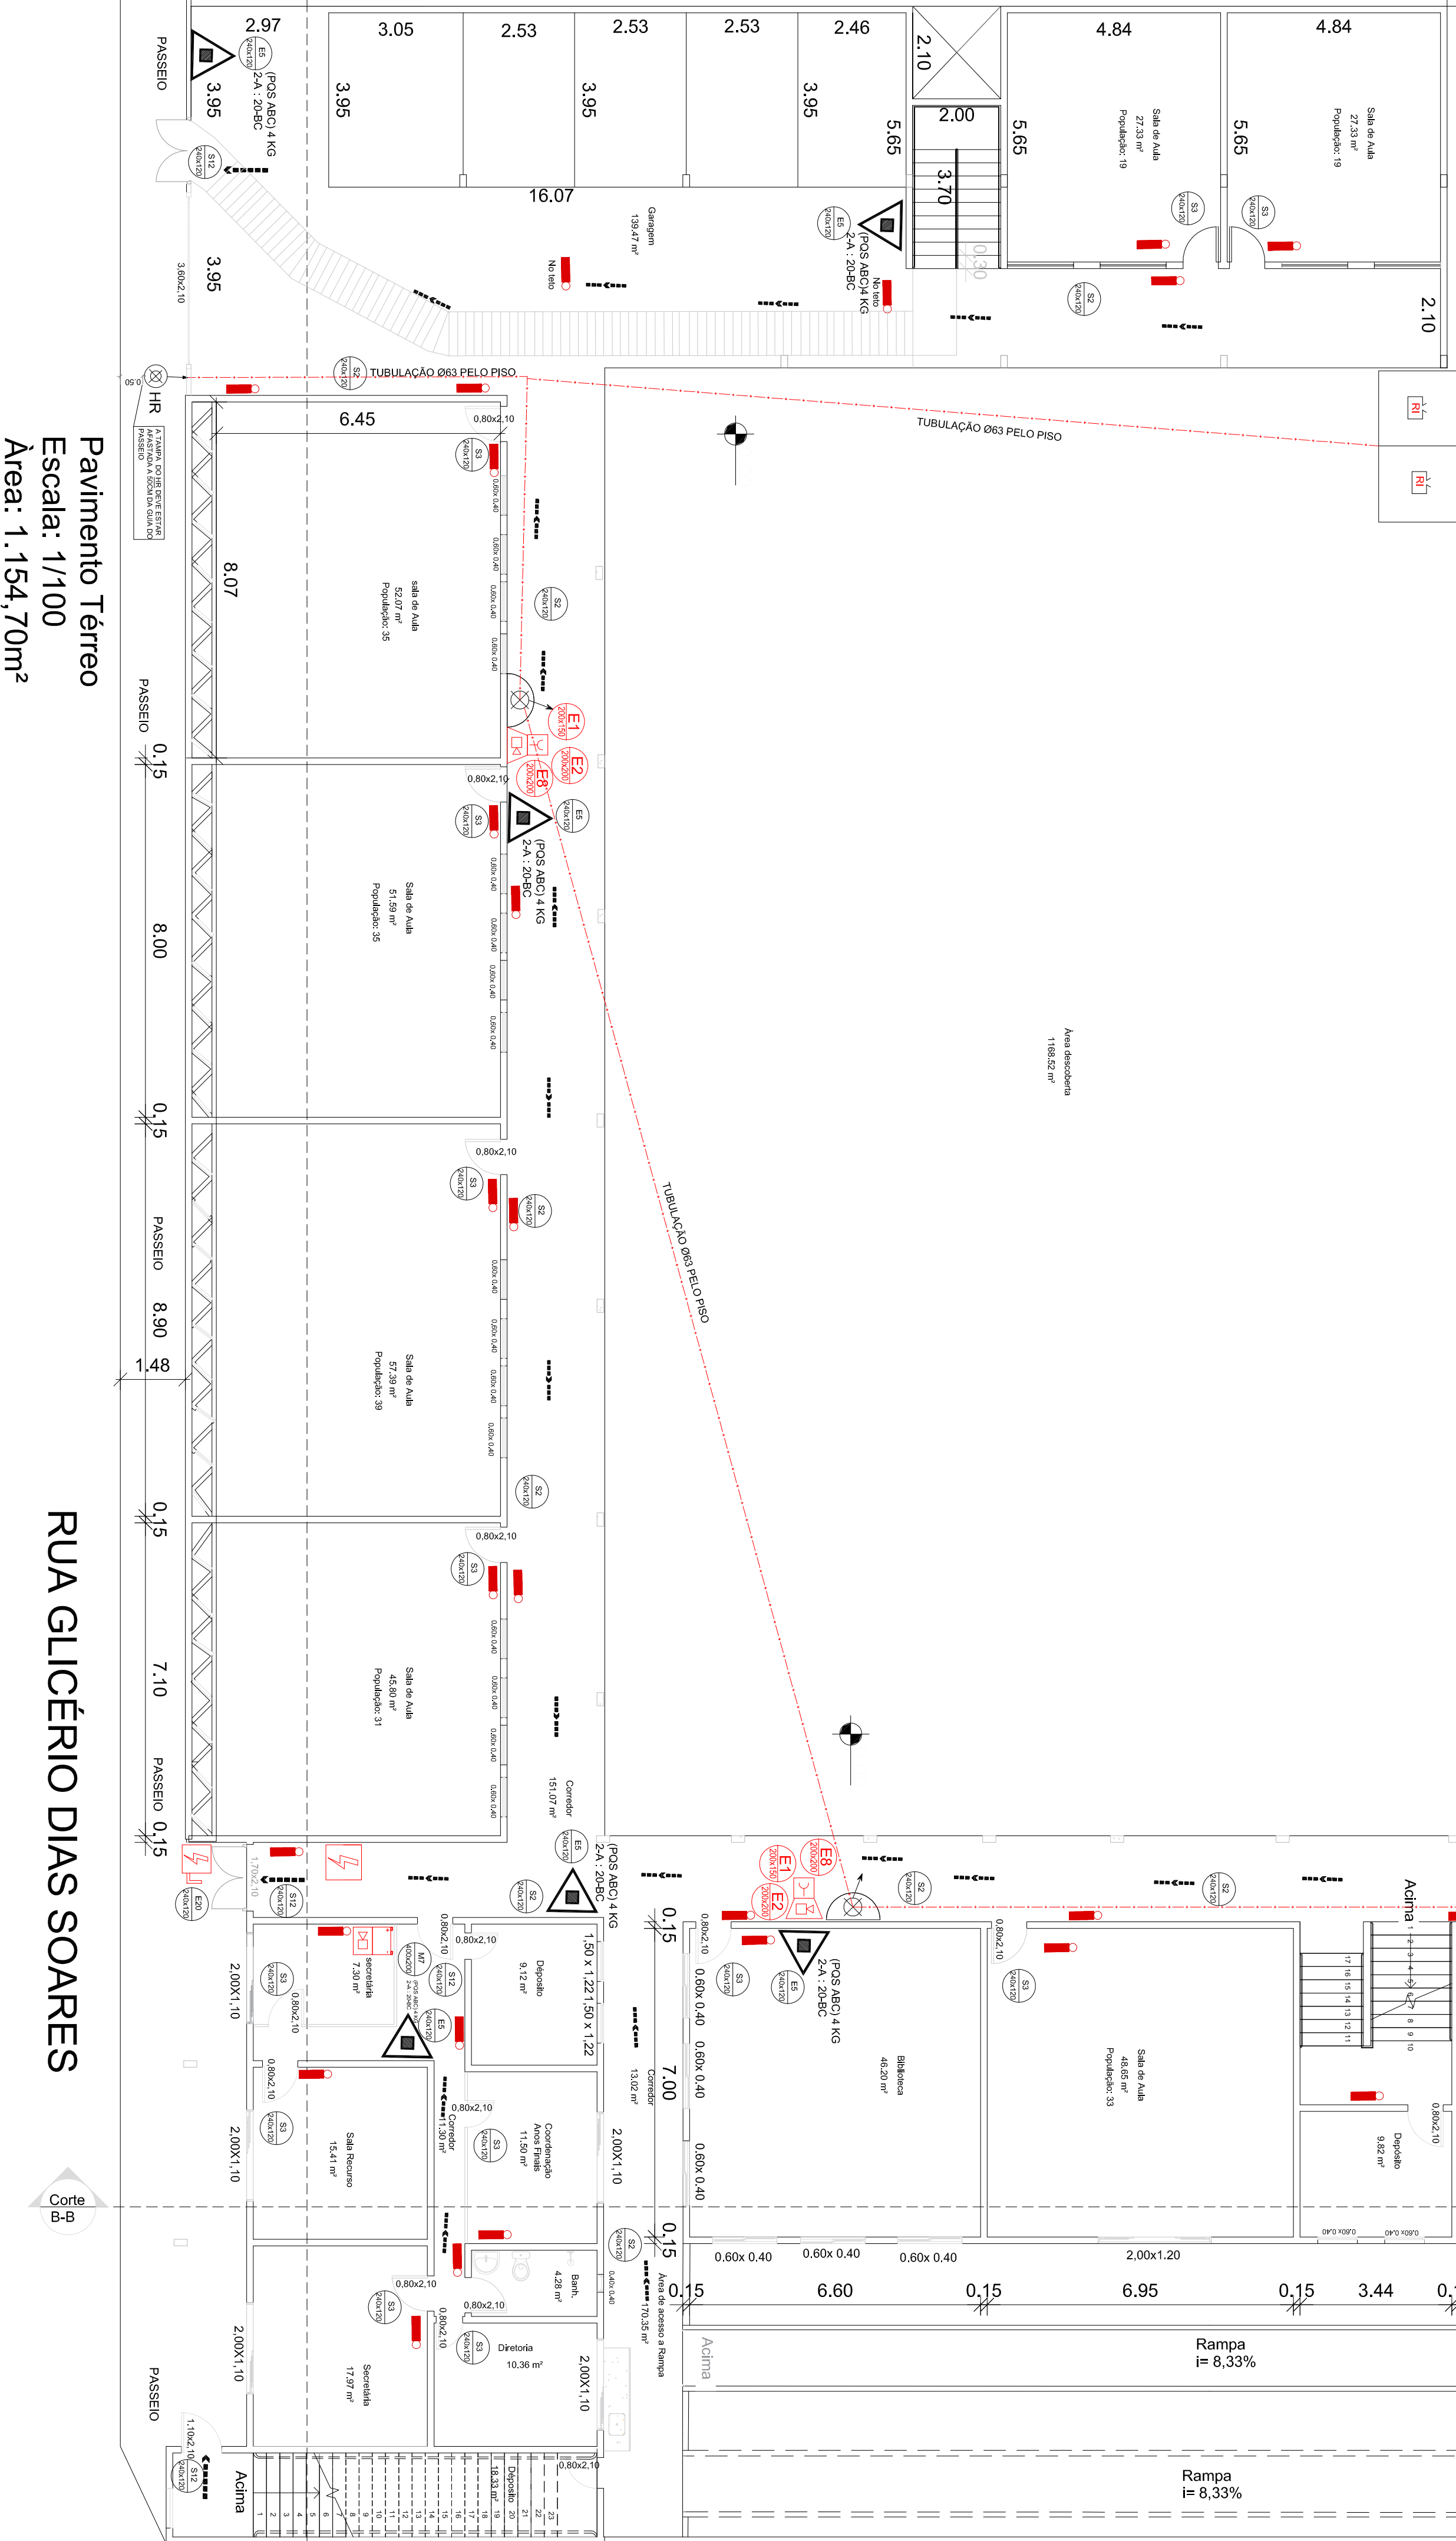

Pavimento Térreo
Escala: 1/100
Área: 1.154,70m²

RUA GLICÉRIO DIAS SOARES

PROJETO DE COMBATE INCÊNDIO E PÂNICO			
Ocupação: E-1 ESCOLA EM GERAL			
Endereço: RUA Gilberto Dias Soares, N° 11 BAIRRO - CENTRO PEDRA DOURADA - MG - 36.847-000			
Proprietário: PREFEITURA MUNICIPAL DE PEDRA DOURADA CNPJ - 16.114.215/0001-07			
Resp. técnico: MARCOS PAULO DE S. LIMA Crea-MG 711910			
Planta: 02/05			