




PLANTA BAIXA DE PAGINAÇÃO DE PISO - PRAÇA E PÁTIO
ESCALA 1/125

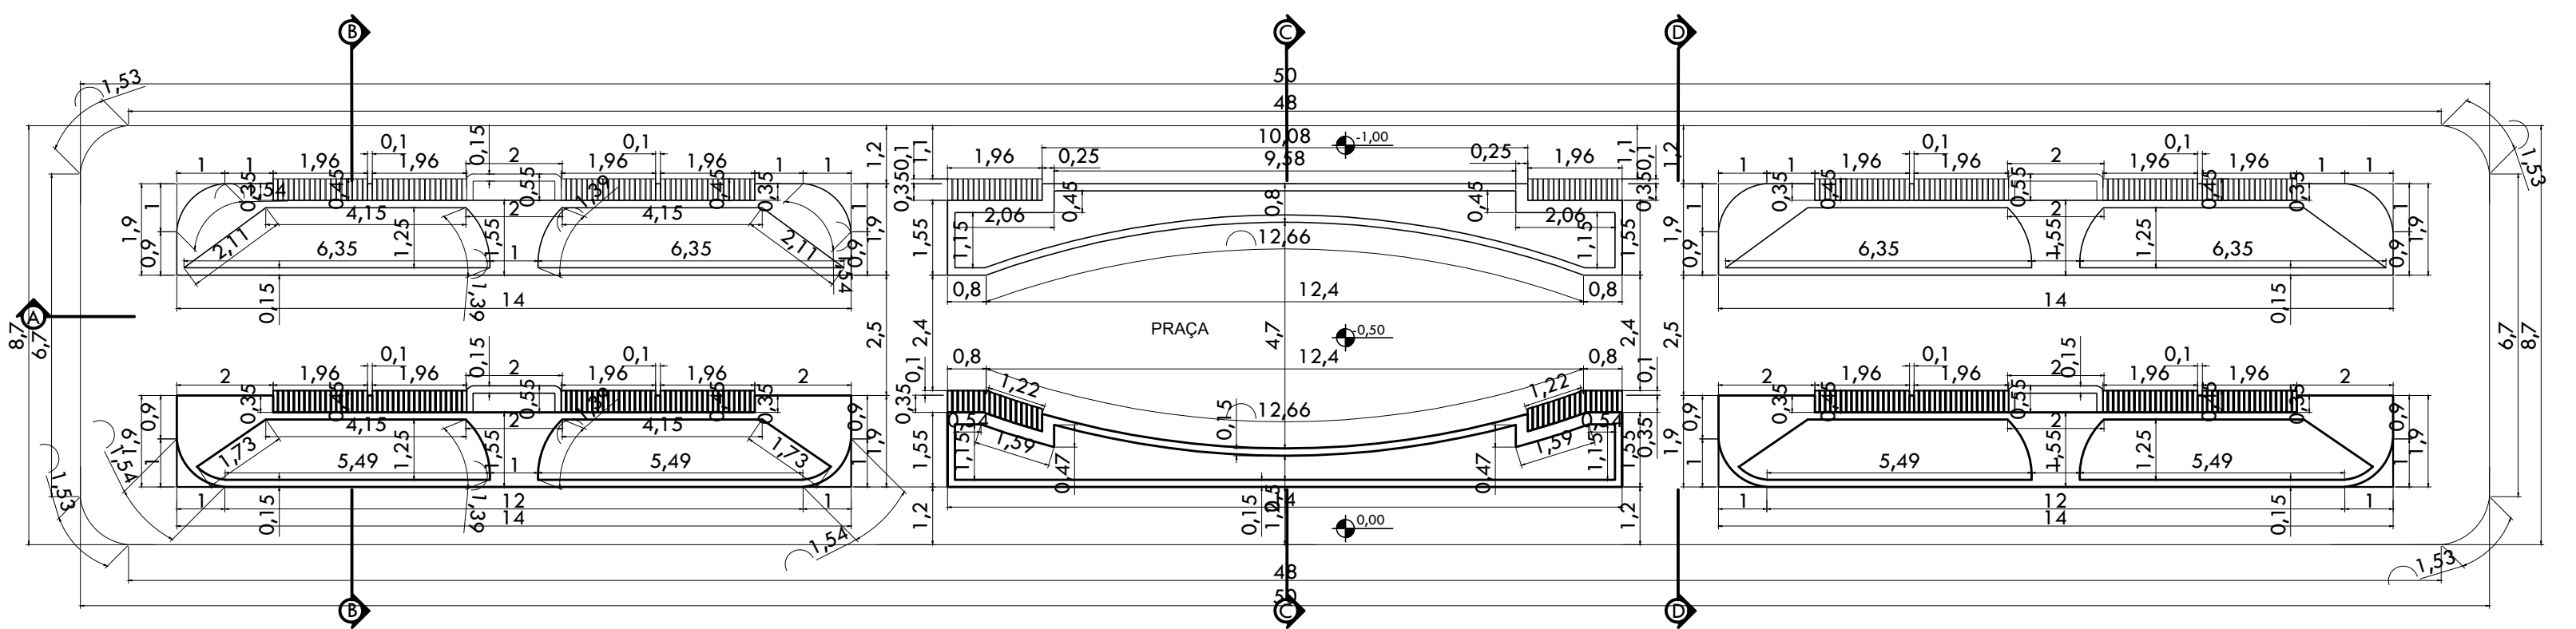




PLANTA BAIXA CONSTRUÇÃO CANTEIROS - PRAÇA E PÁTIO
ESCALA 1/125

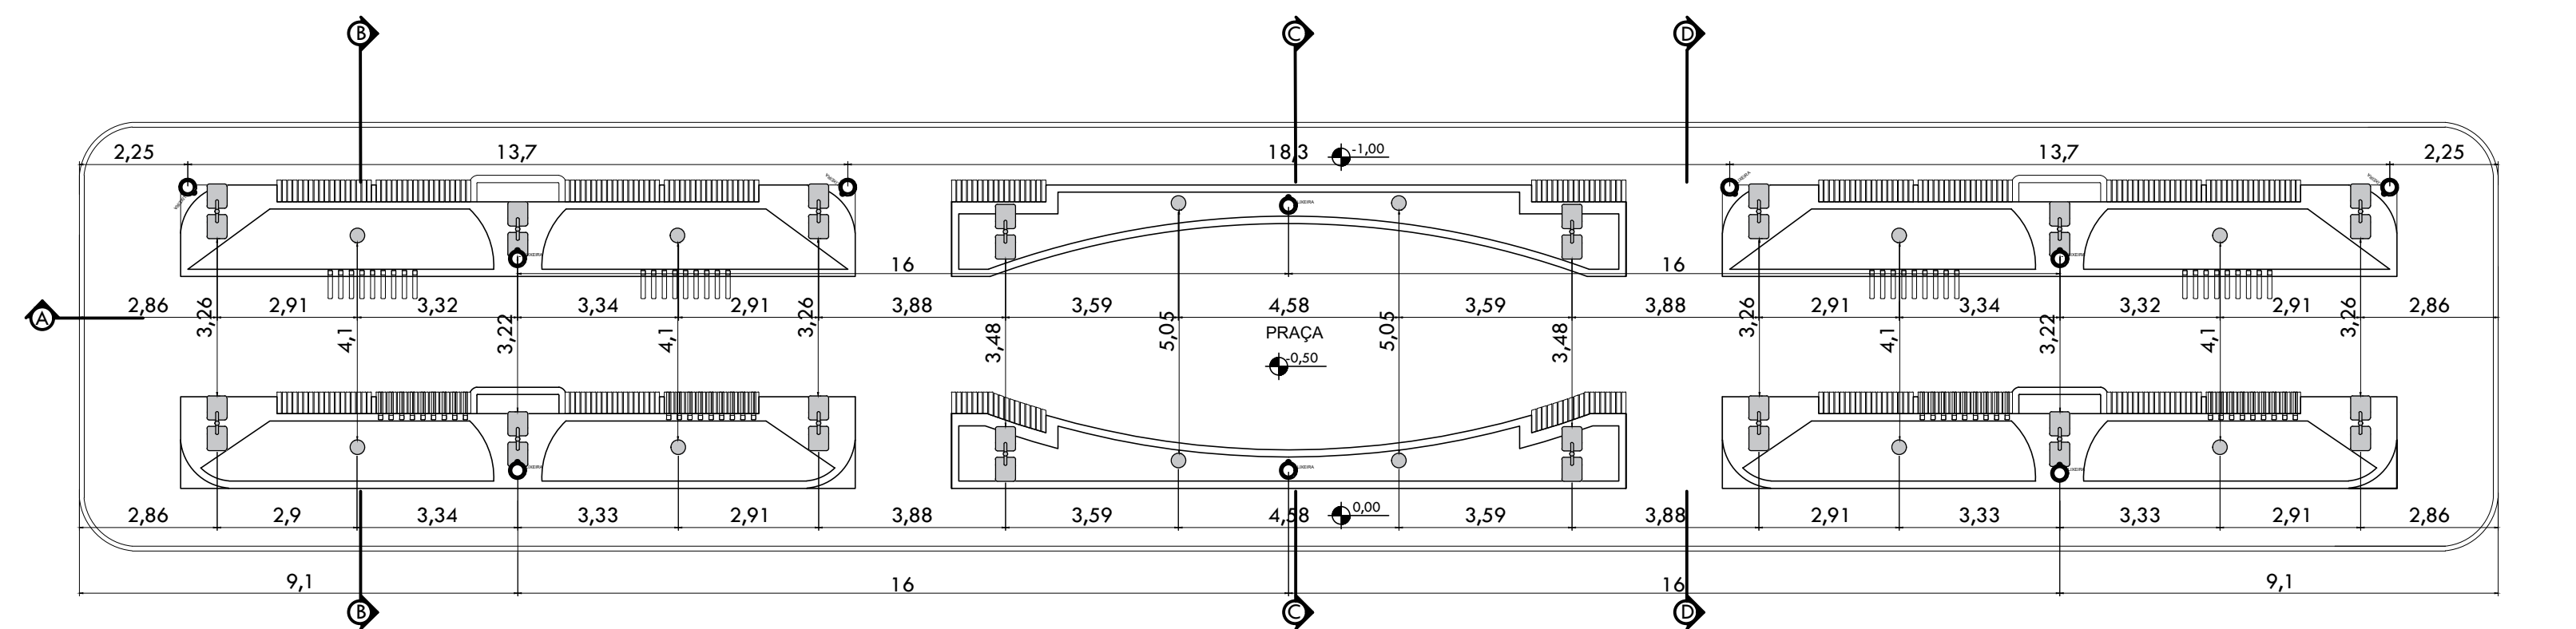

PLANTA BAIXA LOCAÇÃO DE MOBILIÁRIO URBANO (POSTES, LIXEIRAS E BANCOS) - PRAÇA E PÁTIO
ESCALA 1/125

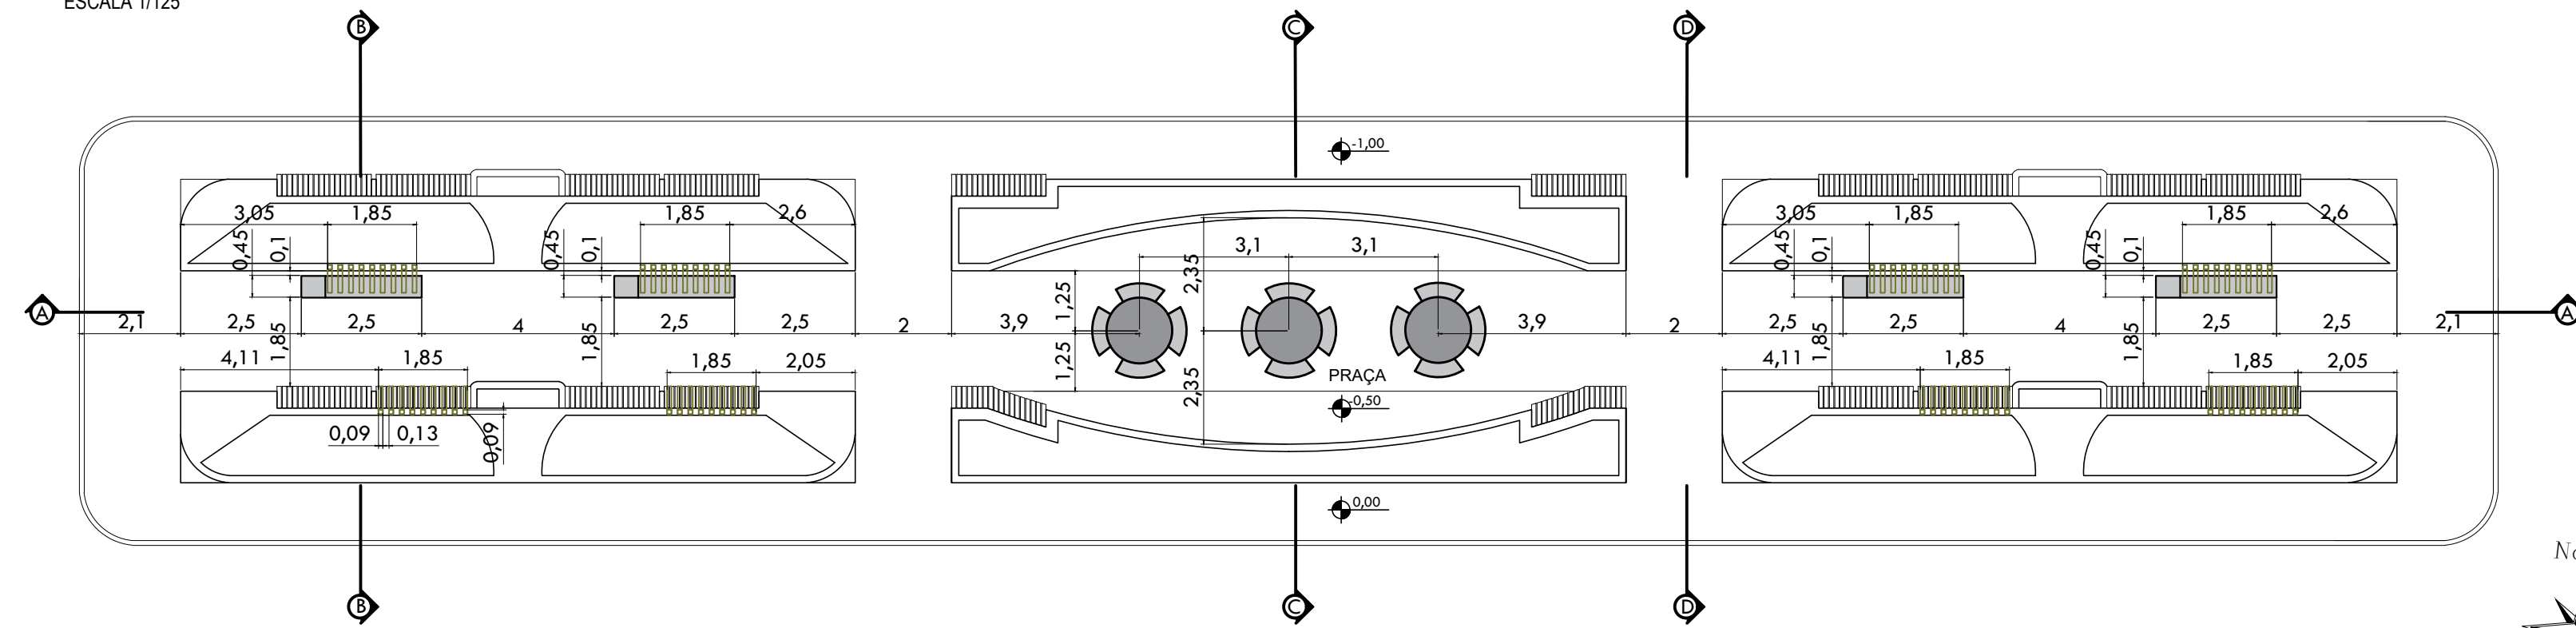

PLANTA BAIXA LOCAÇÃO DE MOBILIÁRIO URBANO (BANCOS, MESAS E PERGOLADOS) - PRAÇA
ESCALA 1/125

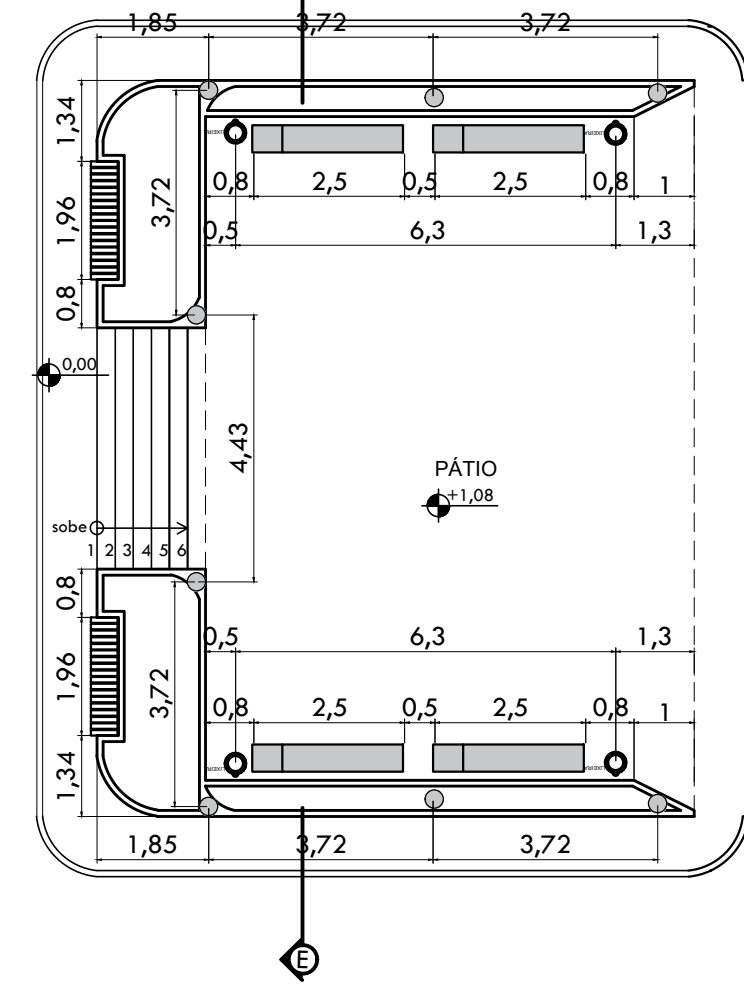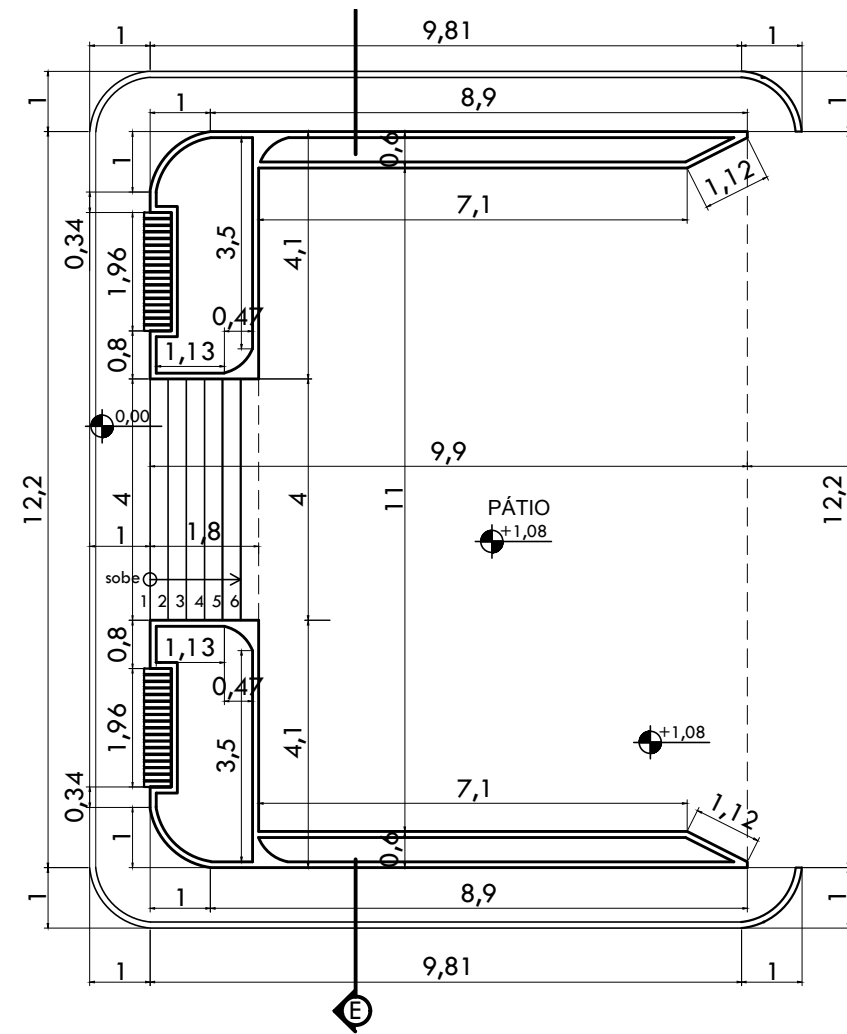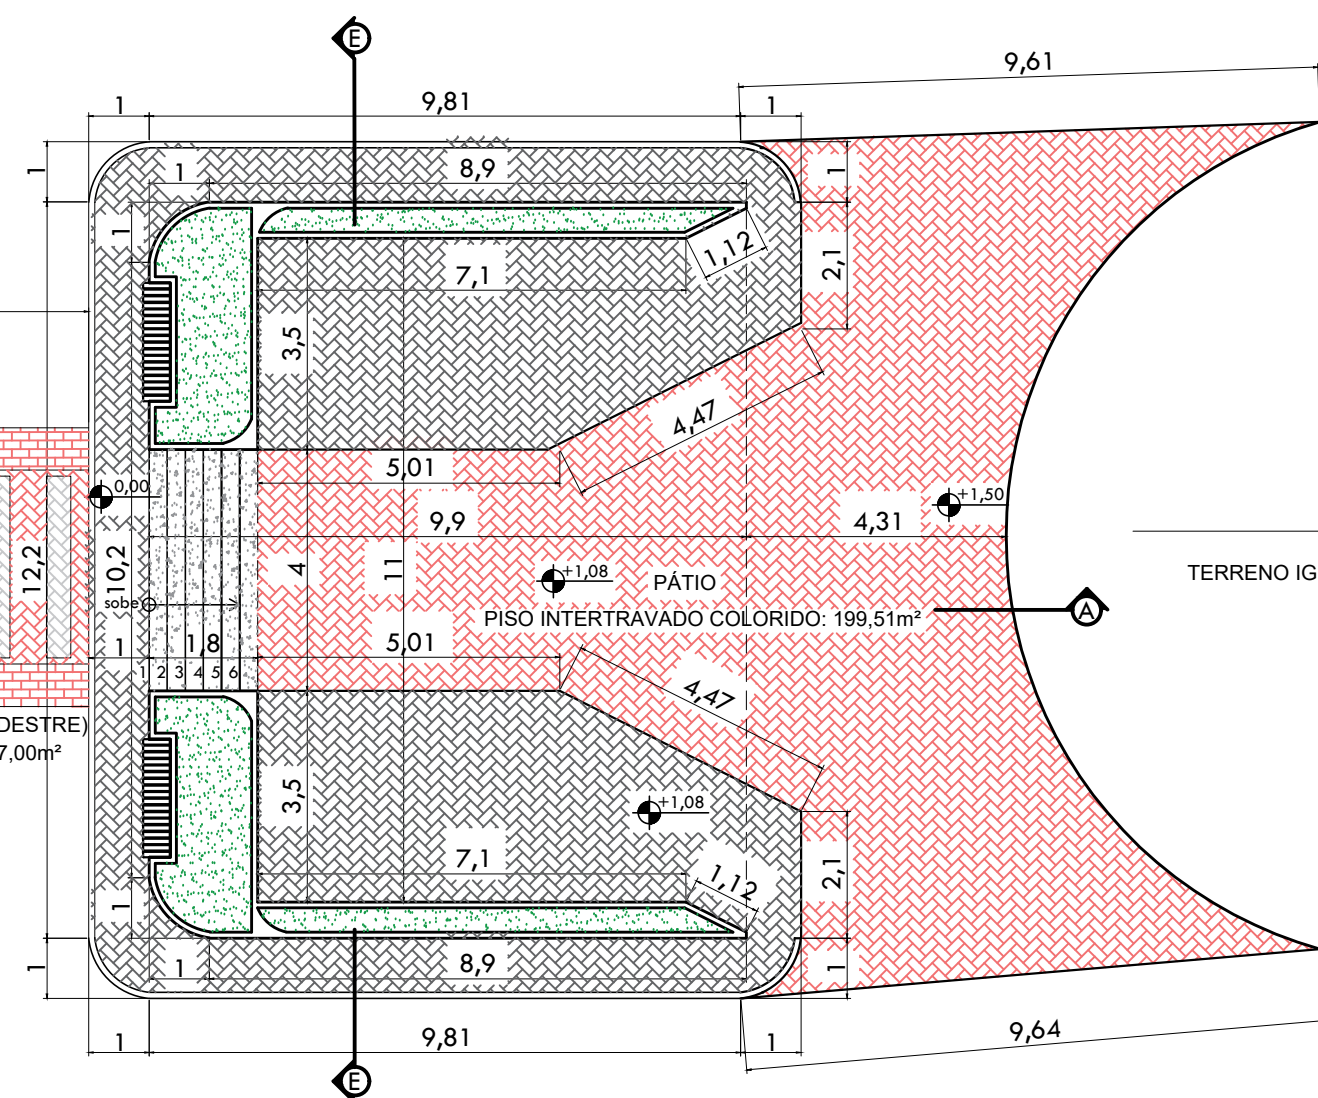


RUA FRONTAL

RUA FRONTAL

TERRENO IGREJA

TERRENO IGREJA

TERRENO IGREJA

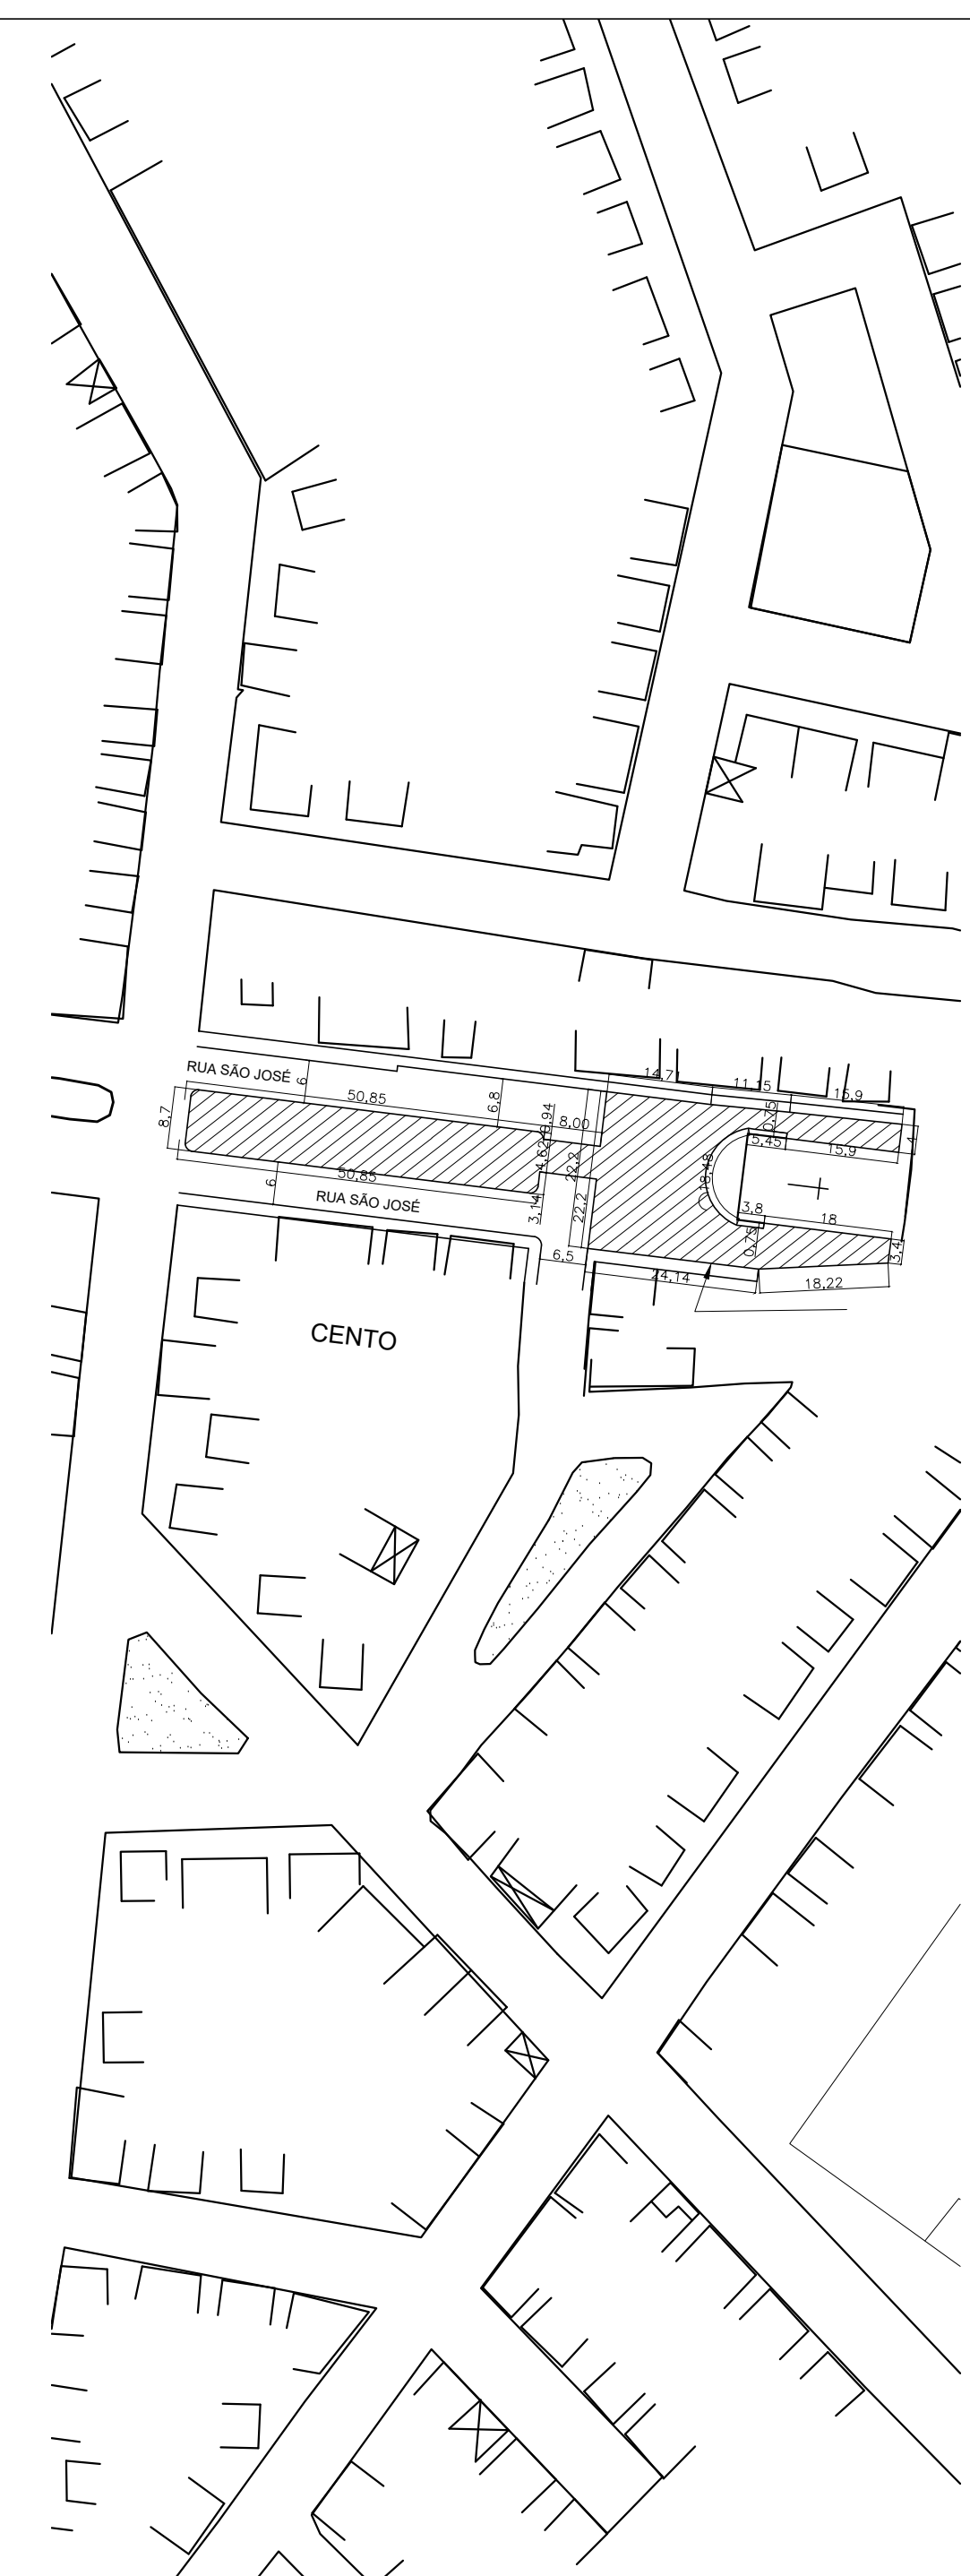

PLANTA DE SITUAÇÃO
ESCALA 1/950



LEGENDA GERAL:

- PISO INTERTRAVADO NA COR VERMELHA
* ÁREA TOTAL DE: 243,71m²
- PISO INTERTRAVADO NA COR CHUMBO
* ÁREA TOTAL DE: 262,70m²
- PISO INTERTRAVADO NA COR NATURAL
* ÁREA TOTAL DE: 363,50m²
- PISO EM CONCRETO PINTADO
* ÁREA TOTAL DE: 53,20m²
- GRAMA NATURAL
* ÁREA TOTAL DE: 93,97m²
- PISO DE REVESTIMENTO DA ESCADA EM GRANITO GROSSO
* ÁREA TOTAL DE: 11,81m²
- MEIO FIO NA COR DE CONCRETO NATURAL
* PERÍMETRO DE: 153,48m
- GUARDA-CORPO NA COR GRAFITE
* PERÍMETRO DE: 24,60m

- 16 POSTES COM ILUMINAÇÃO DUPLA E INDIRETA
- SUPORTE COR GRAFITE
- 20 POSTES DE GLOBO ÚNICO - SUPORTE COR GRAFITE
- 13 LIXEIRAS MODELO REDONDO DE MADEIRA
- 20 BANCOS RETOS COM 18 PEÇAS DE MADEIRAS NO ASENTO
- 2 BANCOS IRREGULARES COM 18 PEÇAS DE MADEIRAS NO ASENTO
- 2 BANCOS DE CONCRETO MODERNOS
- 3 MESAS DE CONCRETO COM BANCOS ACOPLADOS

PROJETO ARQUITETÔNICO
REVITALIZAÇÃO DA PRAÇA SÃO JOÃO

Quadro de Áreas:
ÁREA TOTAL CONSTRUÍDA: 1058,48m²

Proprietário: Prefeitura Municipal de Pedra Dourada
CNPJ: 18.114.215/0001-07

Responsável Técnico Projeto Arquitetônico:
CAU/MG A122399-2 Arq. Camila Resgala Silva Valente

Conteúdo:
Pl. Paginação Piso, Canteiros, Locação Mobiliário e Sit.

Endereço: Praça São José - Centro, Pedra Dourada / MG

Data: Outubro 2019 Escala: Indicado

PRANCHA
02/02