


RUA BELA VISTA

RUA BELA VISTA



PLANTA BAIXA TÉRREO  
ESCALA 1:150

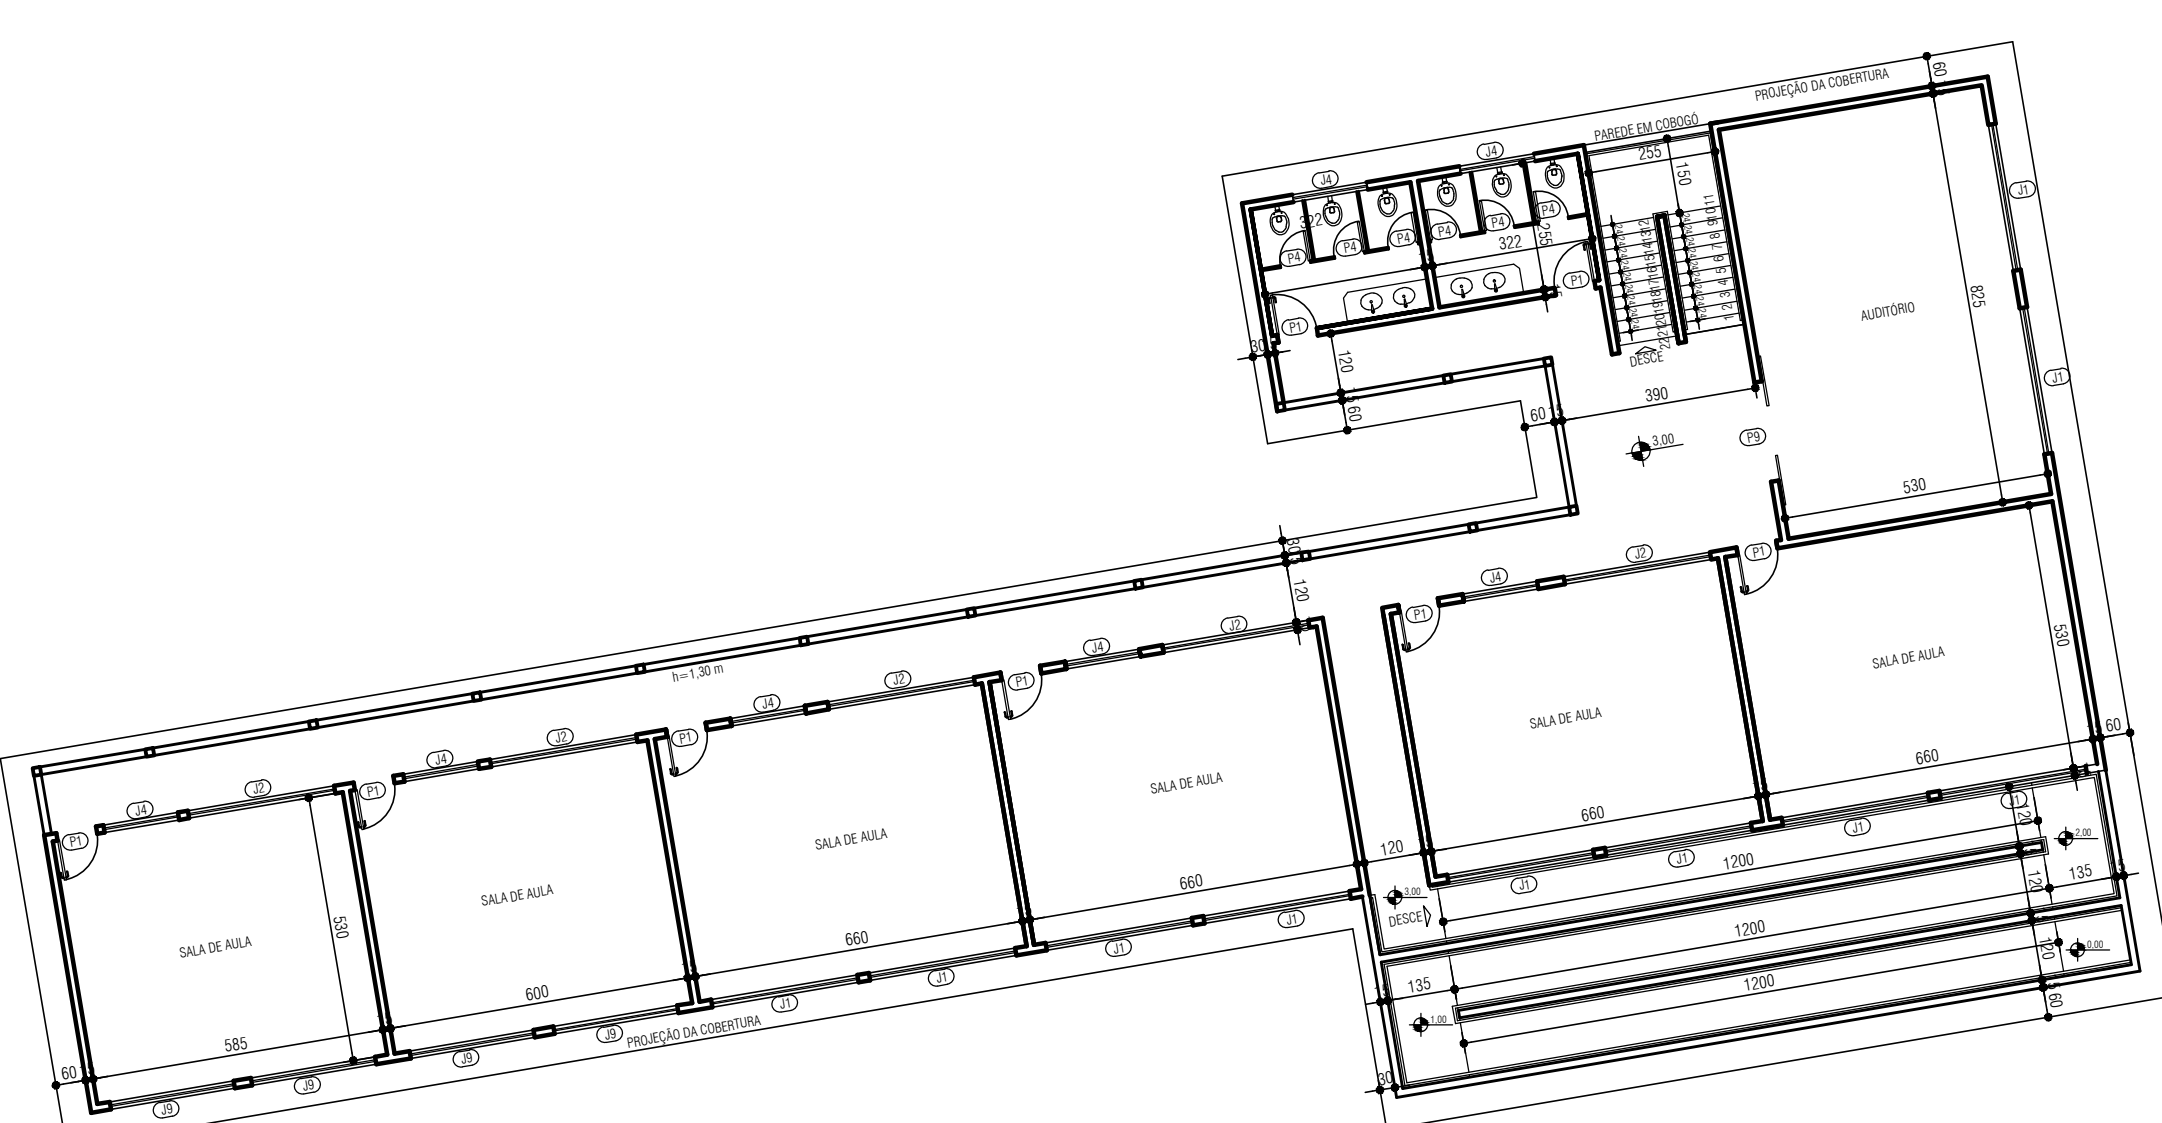

PLANTA BAIXA 1º PAVIMENTO  
ESCALA 1:150

- LEGENDA
- PP - PASSA PRATO
  - PT - PRATELEIRAS AFASTADAS 3cm DA PAREDE
  - PM - BANCADA DE PREPARO DE MASSAS E BEBIDAS
  - HV - BANCADA DE HIGIENIZAÇÃO DE VASILHAMES
  - HPC - BANCADA DE HIGIENIZAÇÃO E PREPARO DE CARNES
  - HPLVF - BANCADA DE HIGIENIZAÇÃO E PREPARO DE LEGUMES/ VERDURAS / FRUTAS
  - JT - JANELA COM TELA MOSQUETEIRO
  - BA - BANCADA DE APOIO
  - BC - BANCADA COMPLETA EM PLANILHA H=90 cm
  - BPNE - BANCADA PARA PORTADOR DE NECESSIDADES ESPECIAIS H=85 cm
  - VÃO INFERIOR LIVRE.
  - CO - COMPLEMENTO DE BANCADA - GRANITO
  - DV - DIVISÓRIA DE BANCADA H=60cm ACIMA DA BANCADA

LEGENDA - JANELAS		
CÓDIGO	LARG x ALT	TIPO
J1	295 x 110cm	CORRER
J2	295 x 60cm	BÂSCULA
J3	150 x 110cm	CORRER
J4	150 x 60cm	BÂSCULA
J5	240 x 60cm	BÂSCULA
J6	80 x 60cm	BÂSCULA
J7	180 x 110cm	CORRER
J8	305 x 60cm	BÂSCULA
J9	250 x 110cm	CORRER
J10	180 x 60cm	BÂSCULA

LEGENDA - PORTAS		
CÓDIGO	LARG x ALT	
P1	80 x 210cm	
P2	90 x 210cm	
P3	90 x 165cm	
P4	60 x 165cm	
P5	70 x 210cm	
P6	90 x 210cm - PORTÃO METÁLICO	
P7	200 x 210cm - PORTA VIDRO TEMPERADO	
P8	300 x 275cm - PORTÃO METÁLICO	
P9	200 x 210cm - PORTA VIDRO TEMPERADO - DE CORRER	
P10	120 x 210cm - PORTÃO METÁLICO	
P11	200 x 210cm - PORTÃO METÁLICO	

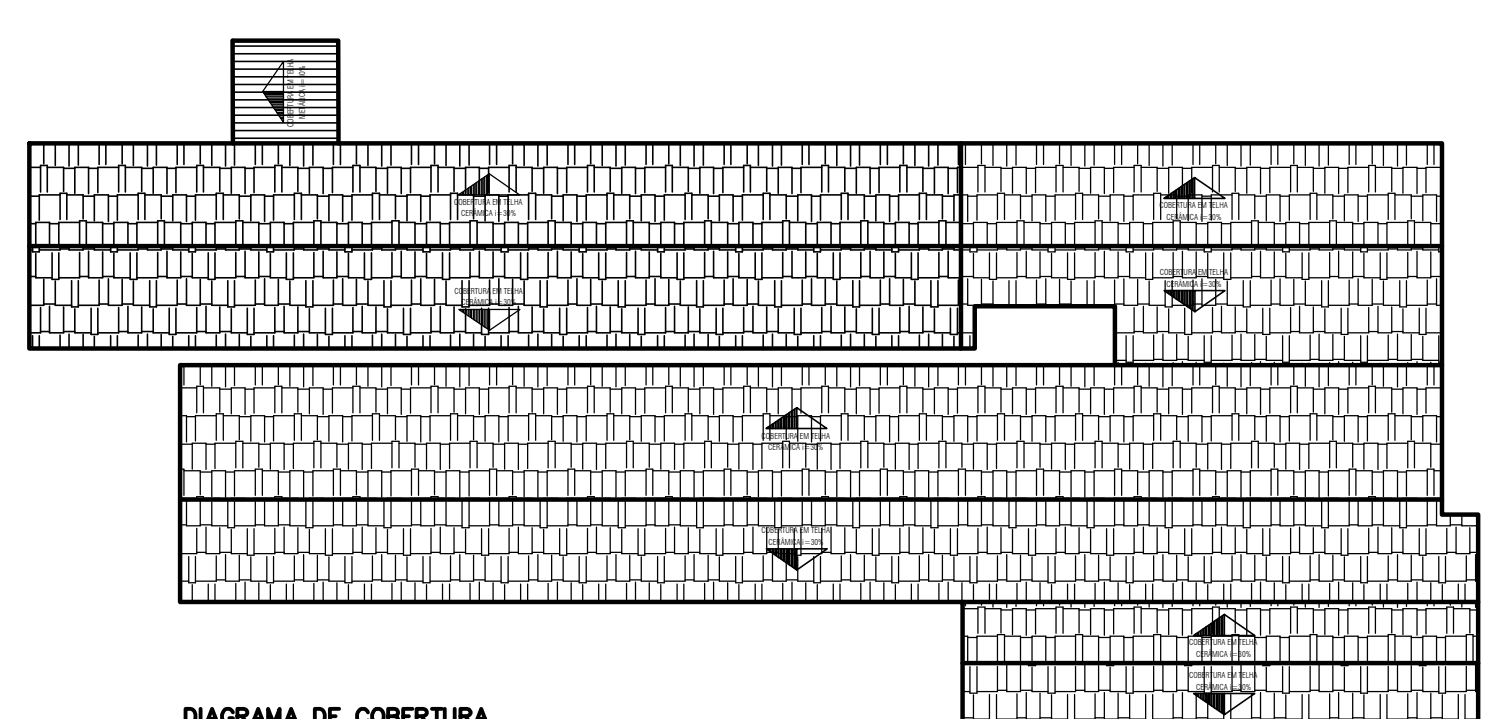


DIAGRAMA DE COBERTURA  
ESCALA 1:250

PENAS	
RED	0.1
YELLOW	0.2
GREEN	0.3
CYAN	0.4
BLUE	0.5
MAGENTA	0.6
WHITE	0.1
OUTROS	0.1

SECRETARIA DE ESTADO DE EDUCAÇÃO

SUPERINTENDÊNCIA DE INFRAESTRUTURA ESCOLAR

ESCOLA:

MUNICÍPIO: PEDRA DOURADA

PROJETO: AMPLIAÇÃO COM CONSTRUÇÃO DE PRÉDIO NOVO

CONTEÚDO: PLANTA BAIXA TÉRREO E 1º PAVIMENTO

REGIONAL: CARANGOLA

ÁREA: CONSTRUÇÃO 545,35 m²

RESPONSÁVEL PELO PROJETO: MARINA DE SOUZA NERY

DATA: 06/09/2021

PRANCHETA: 01/02

BRASIL