





41.57

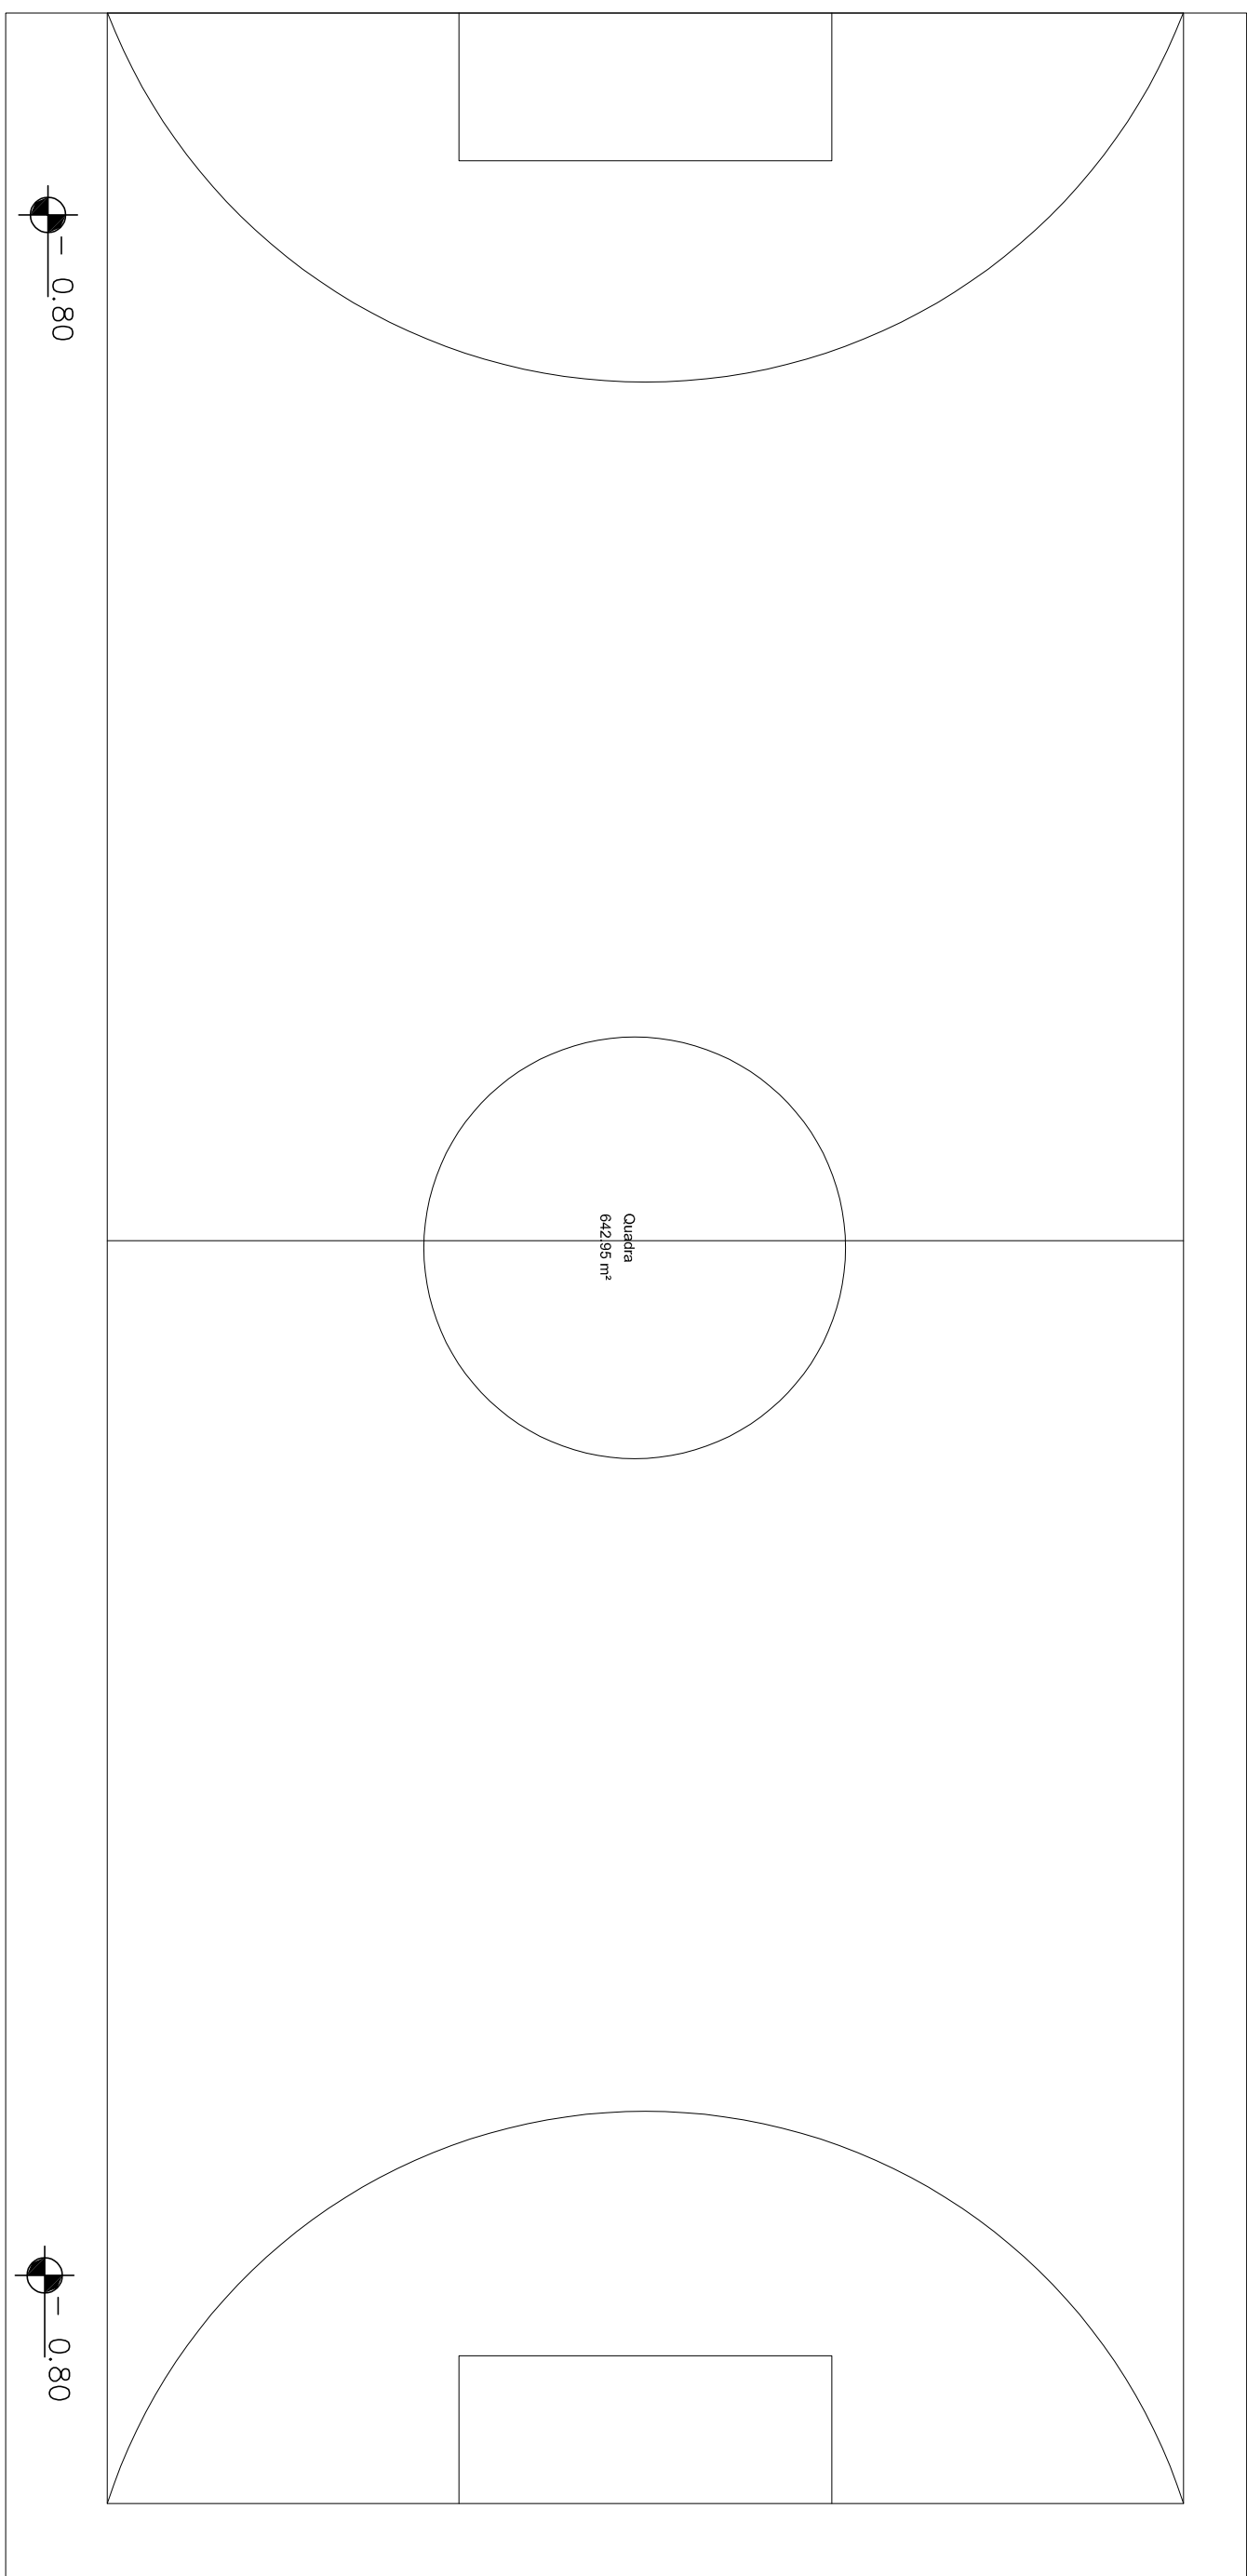


Área descoberta
1168,52 m²

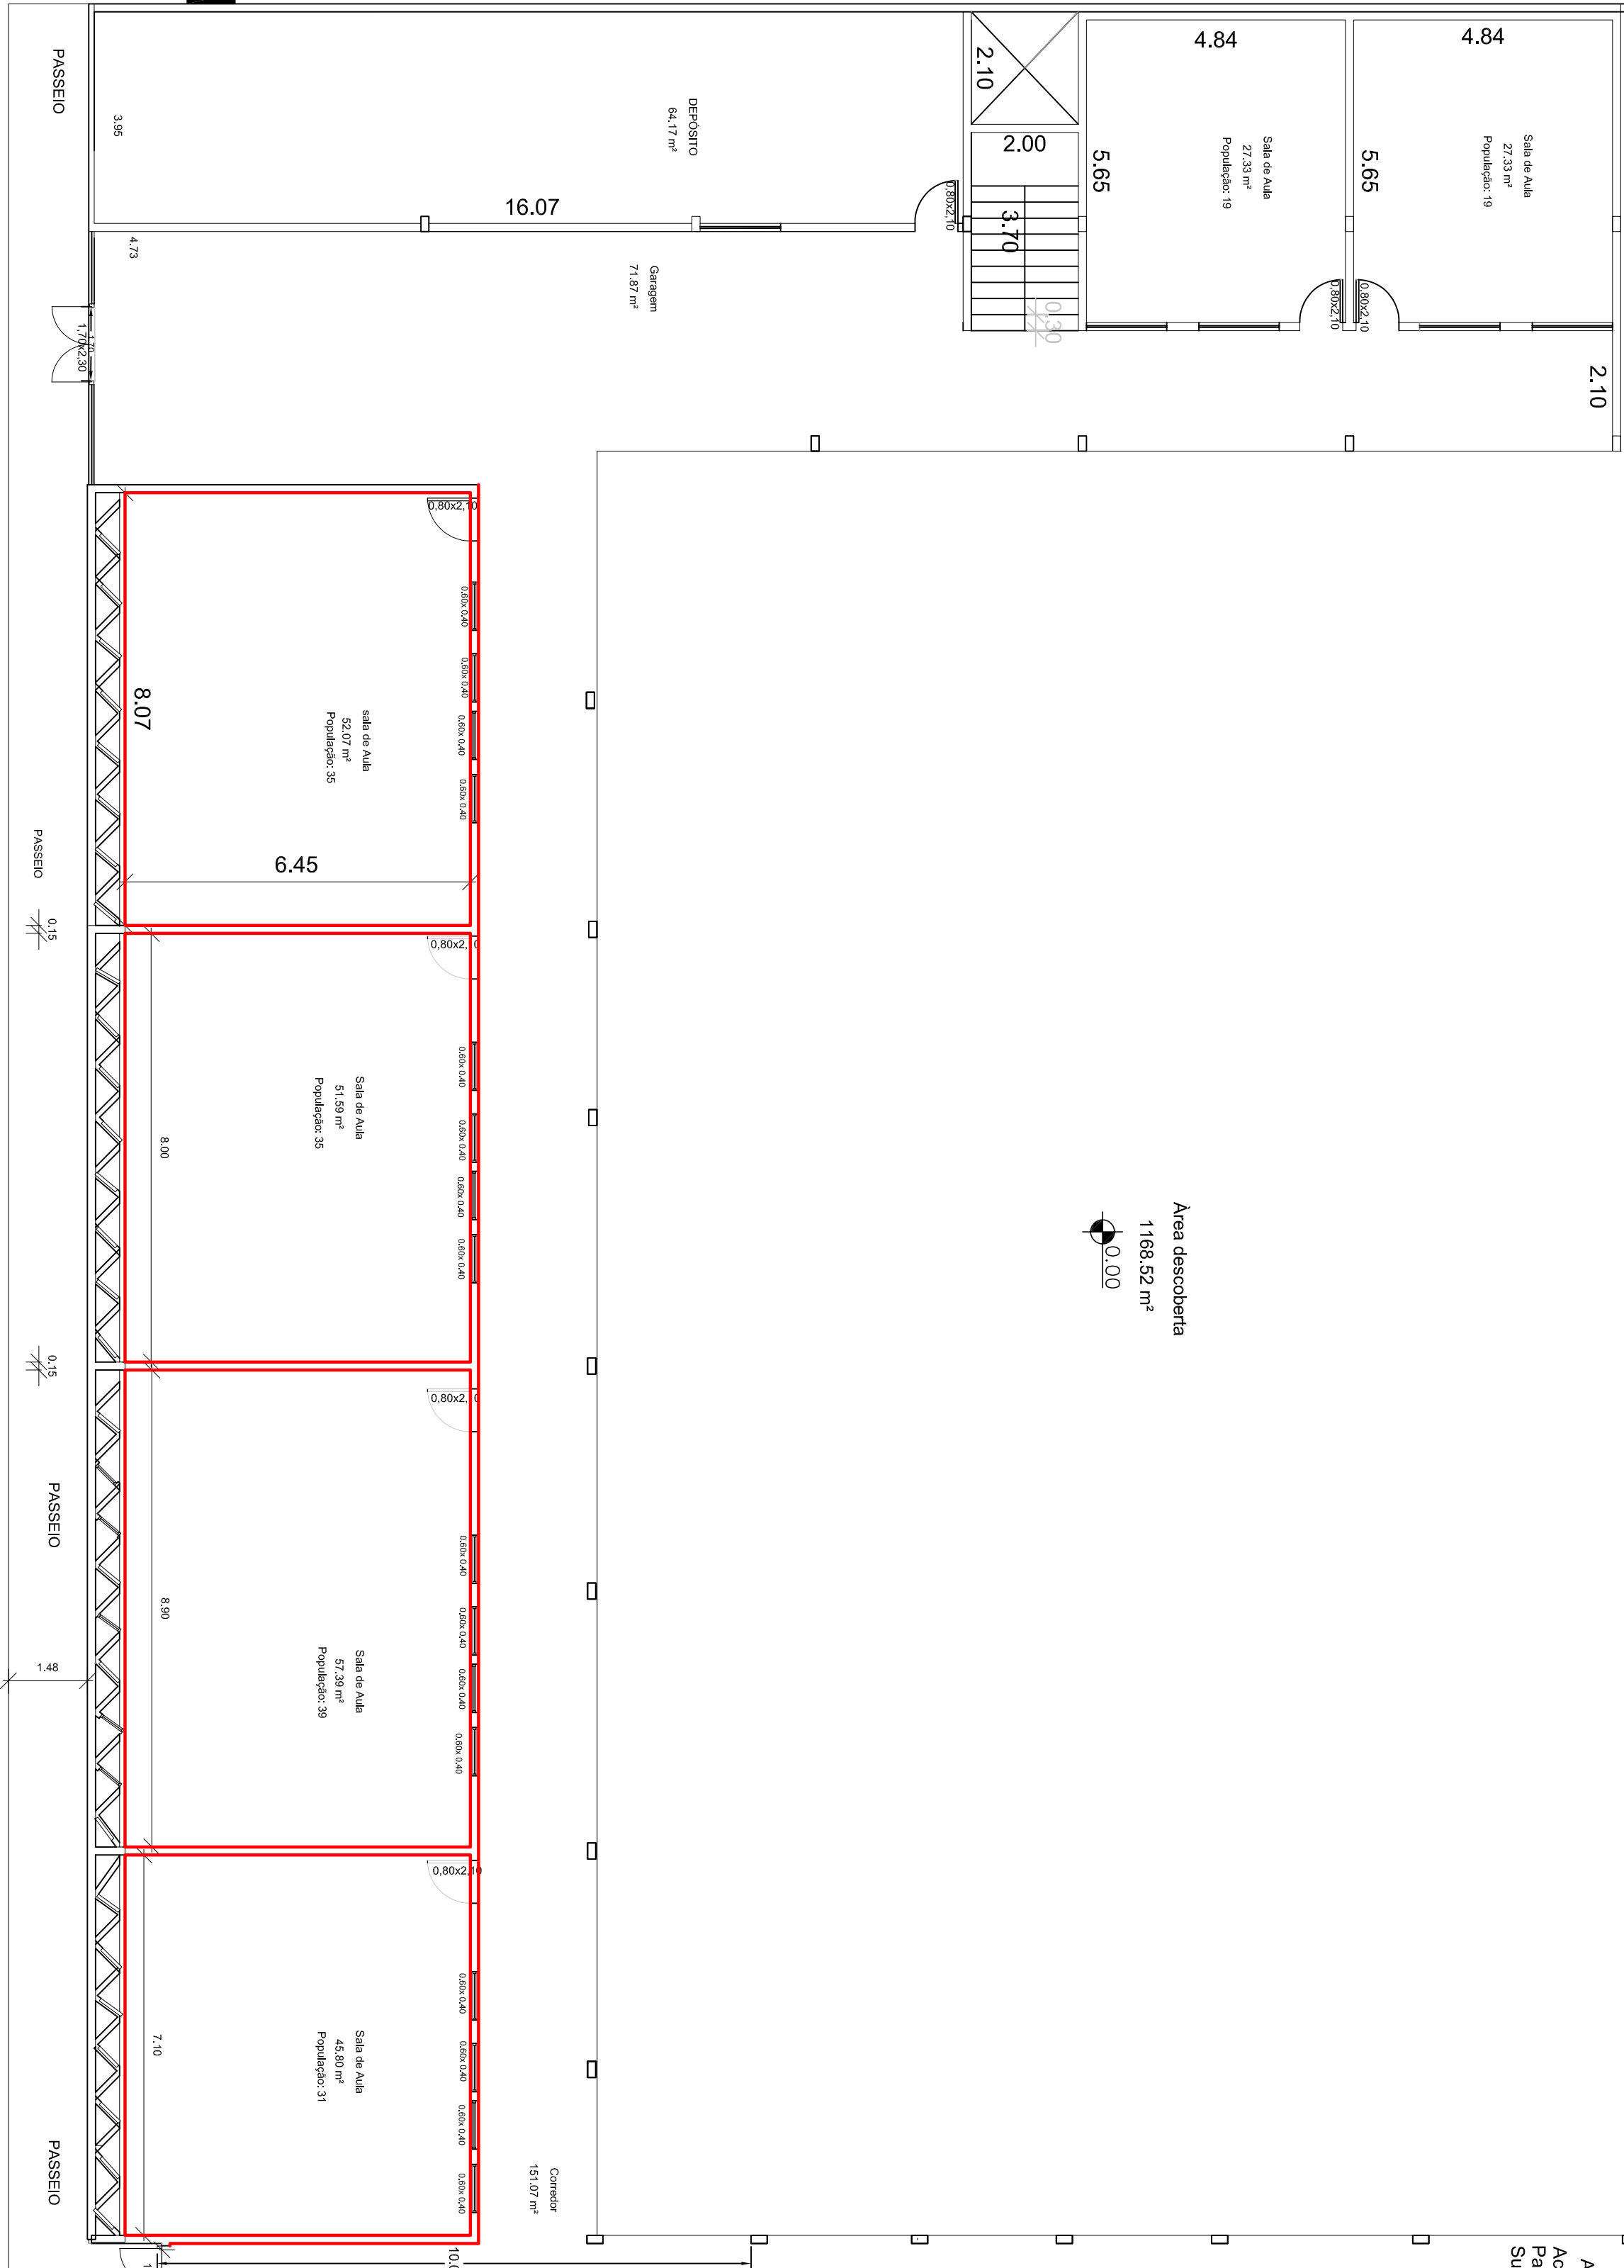

Pavimento Terreo
Escala: 1/100

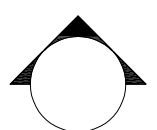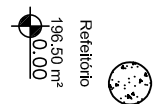

Legenda
Fimura

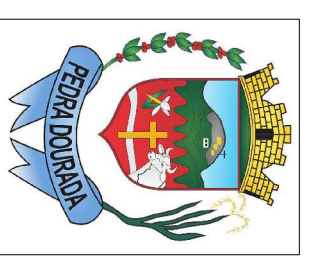

PREFEITURA DE PEDRA DOURADA

PROJETO ARQUITETÔNICO

PREFEITO: FAGNEN FERREIRA VIEIRA - CNPJ: 08.114.219/0001-57

RESPONSÁVEL TÉCNICO: ELIAS JOSÉ DE SOUZA JÚNIOR - CREA RJ 2019102109

CONTEÚDO		FOLHA	
PLANTAS DE CORTE PLANTA BAIXA PAV. TERREO	ORDEM	REVISÃO	DATA
	1	1	29/11/2022
	2	2	29/11/2022