




PLANTA BAIXA PAVIMENTO TÉRREO
ESCALA 1:50

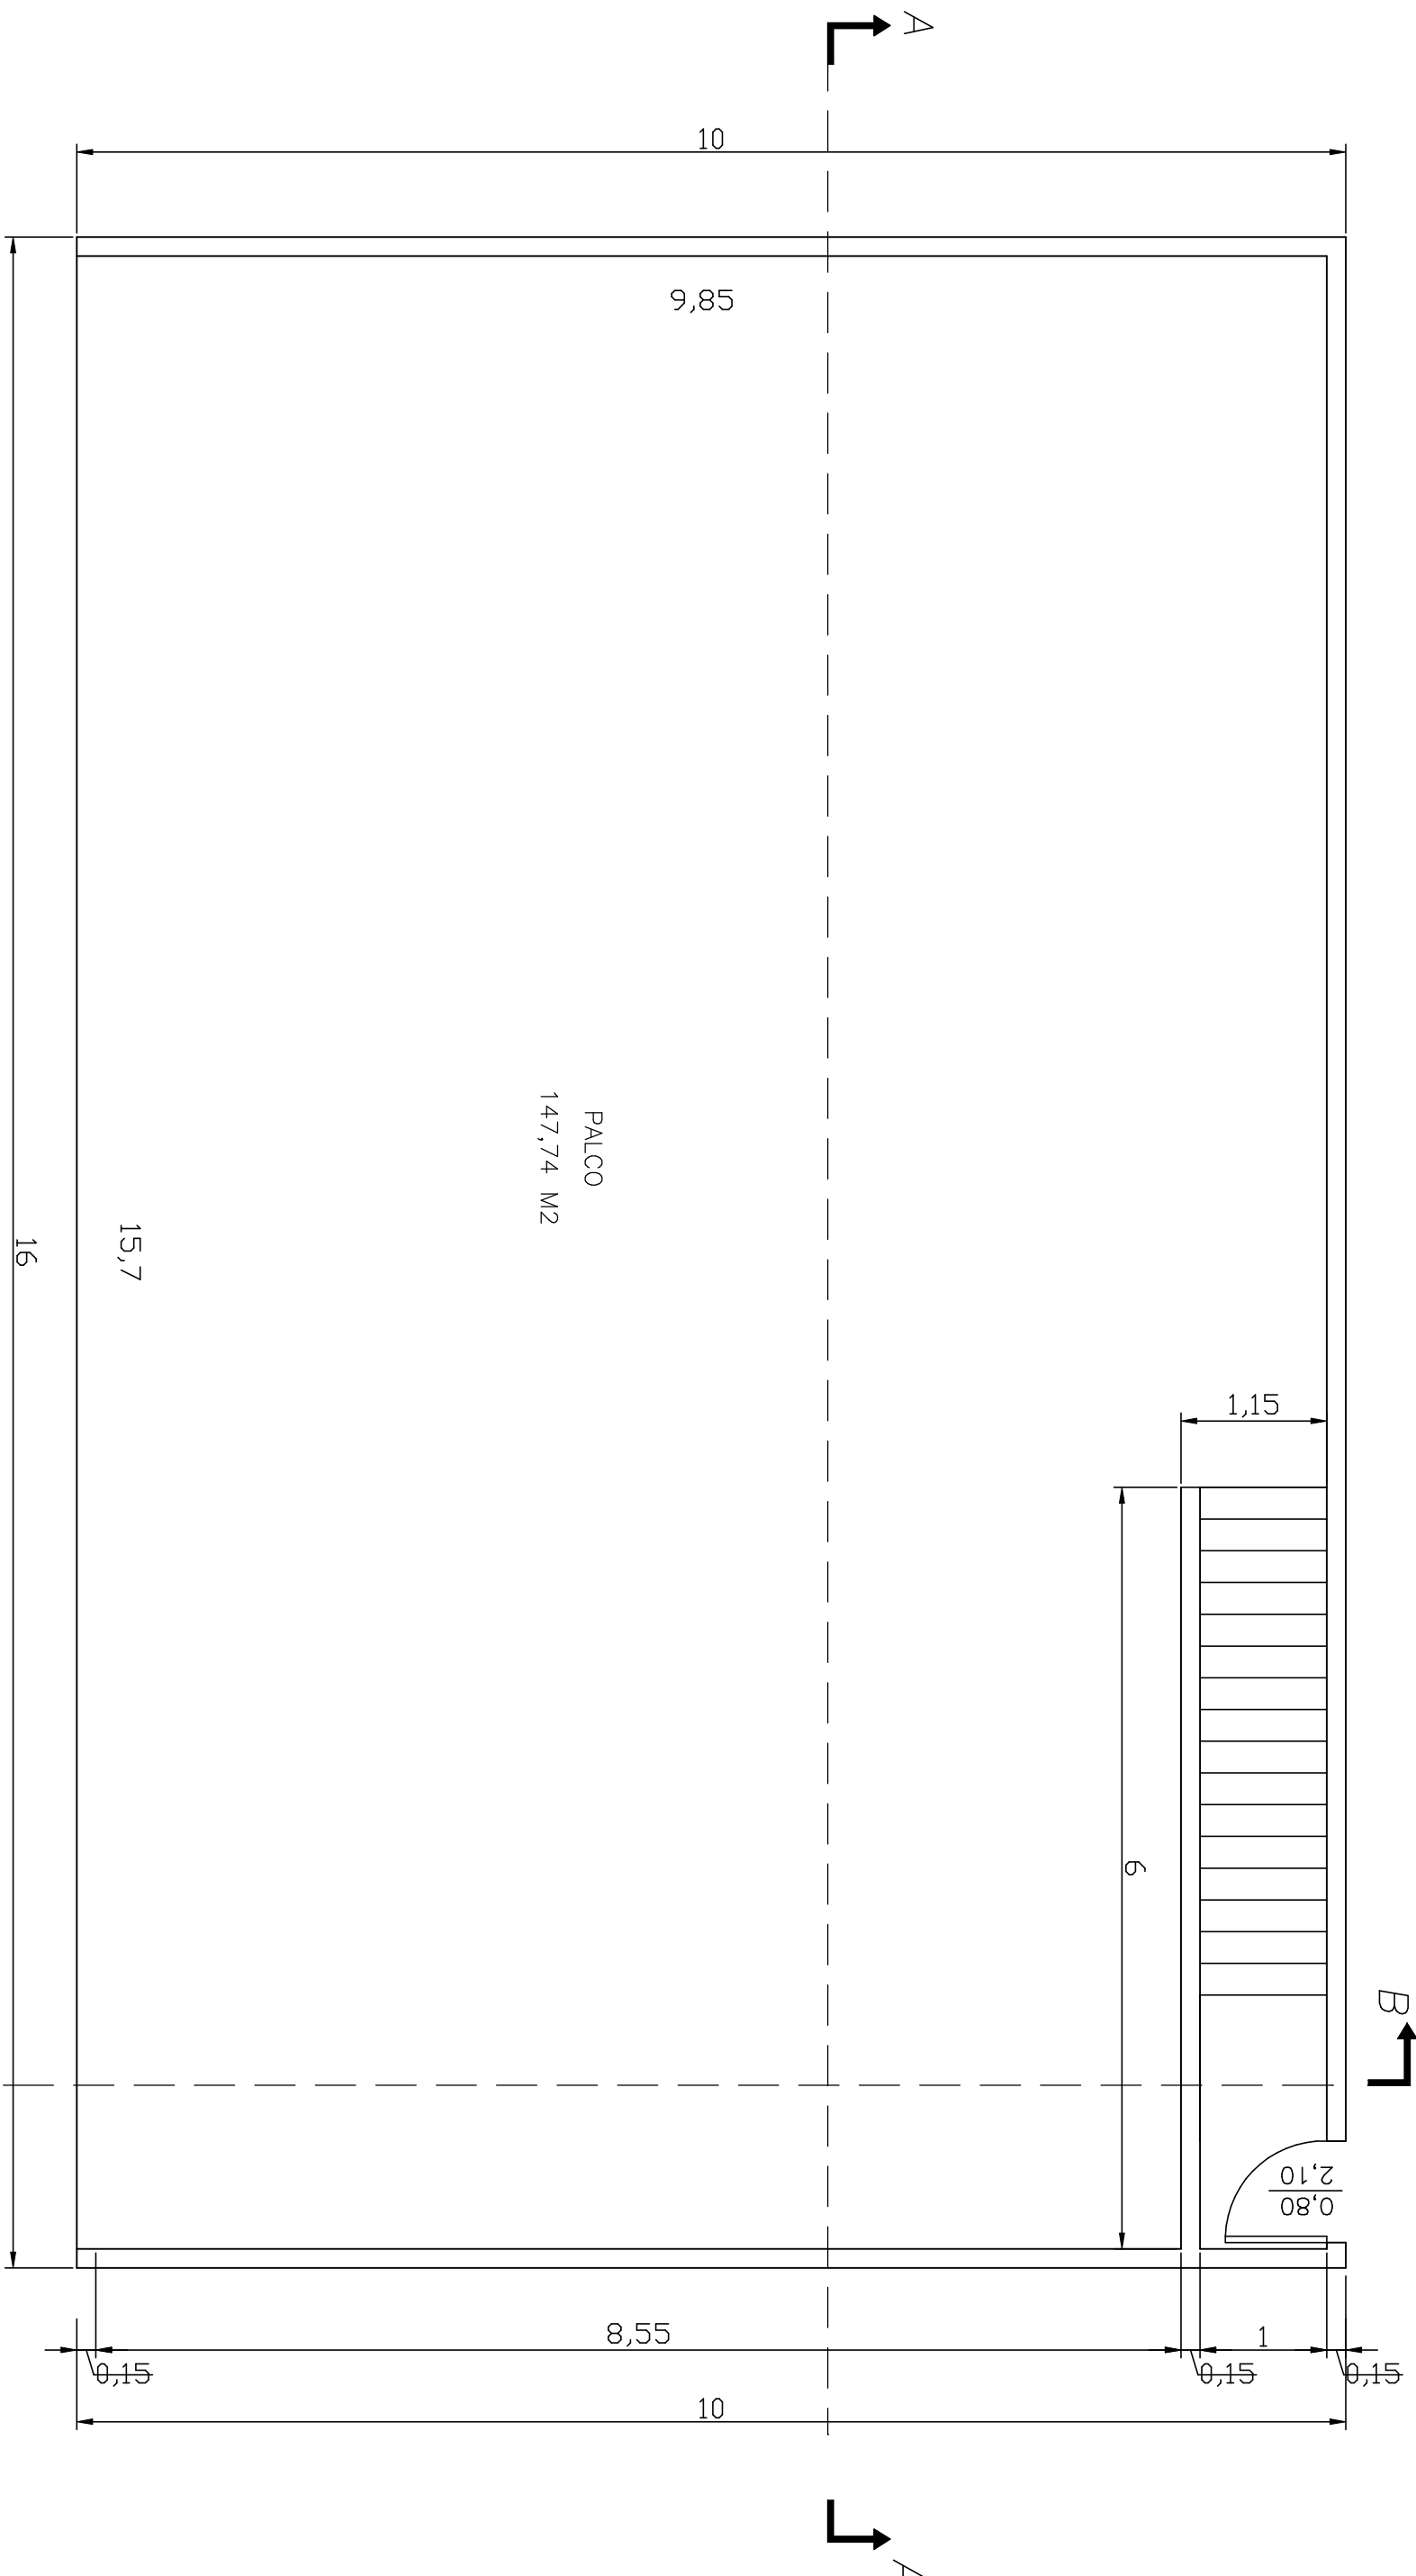


PLANTA BAIXA PAVIMENTO SUPERIOR
ESCALA 1:50

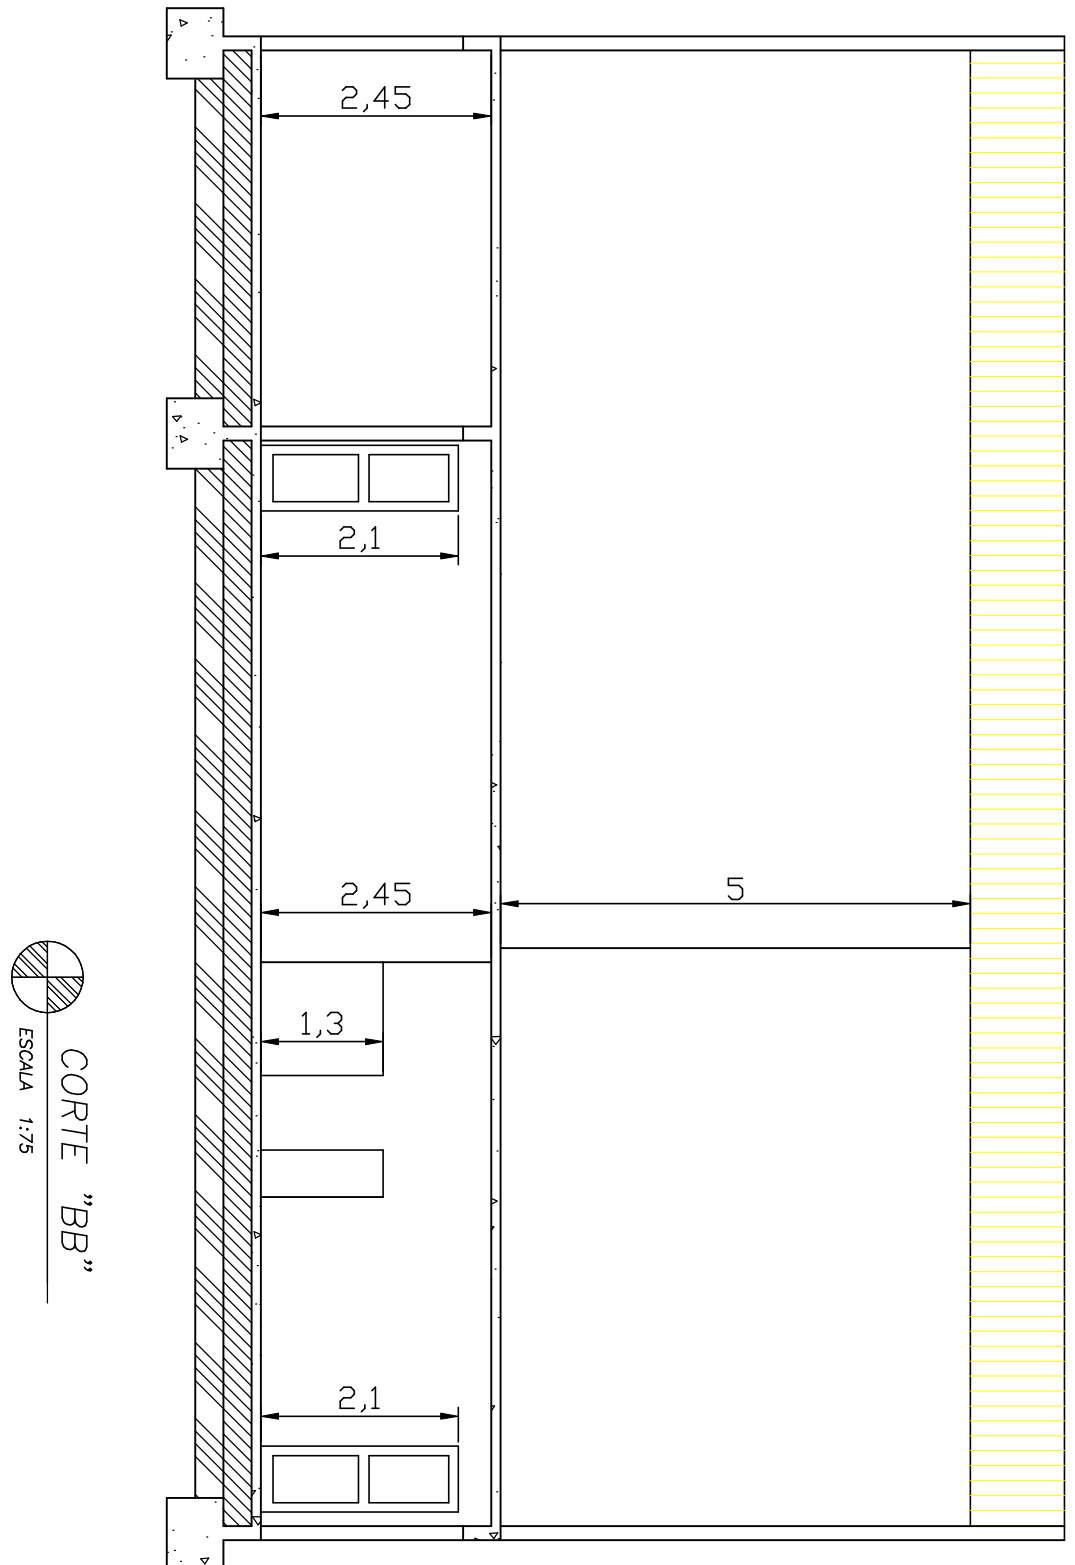

CORTE "BB"
ESCALA 1:75

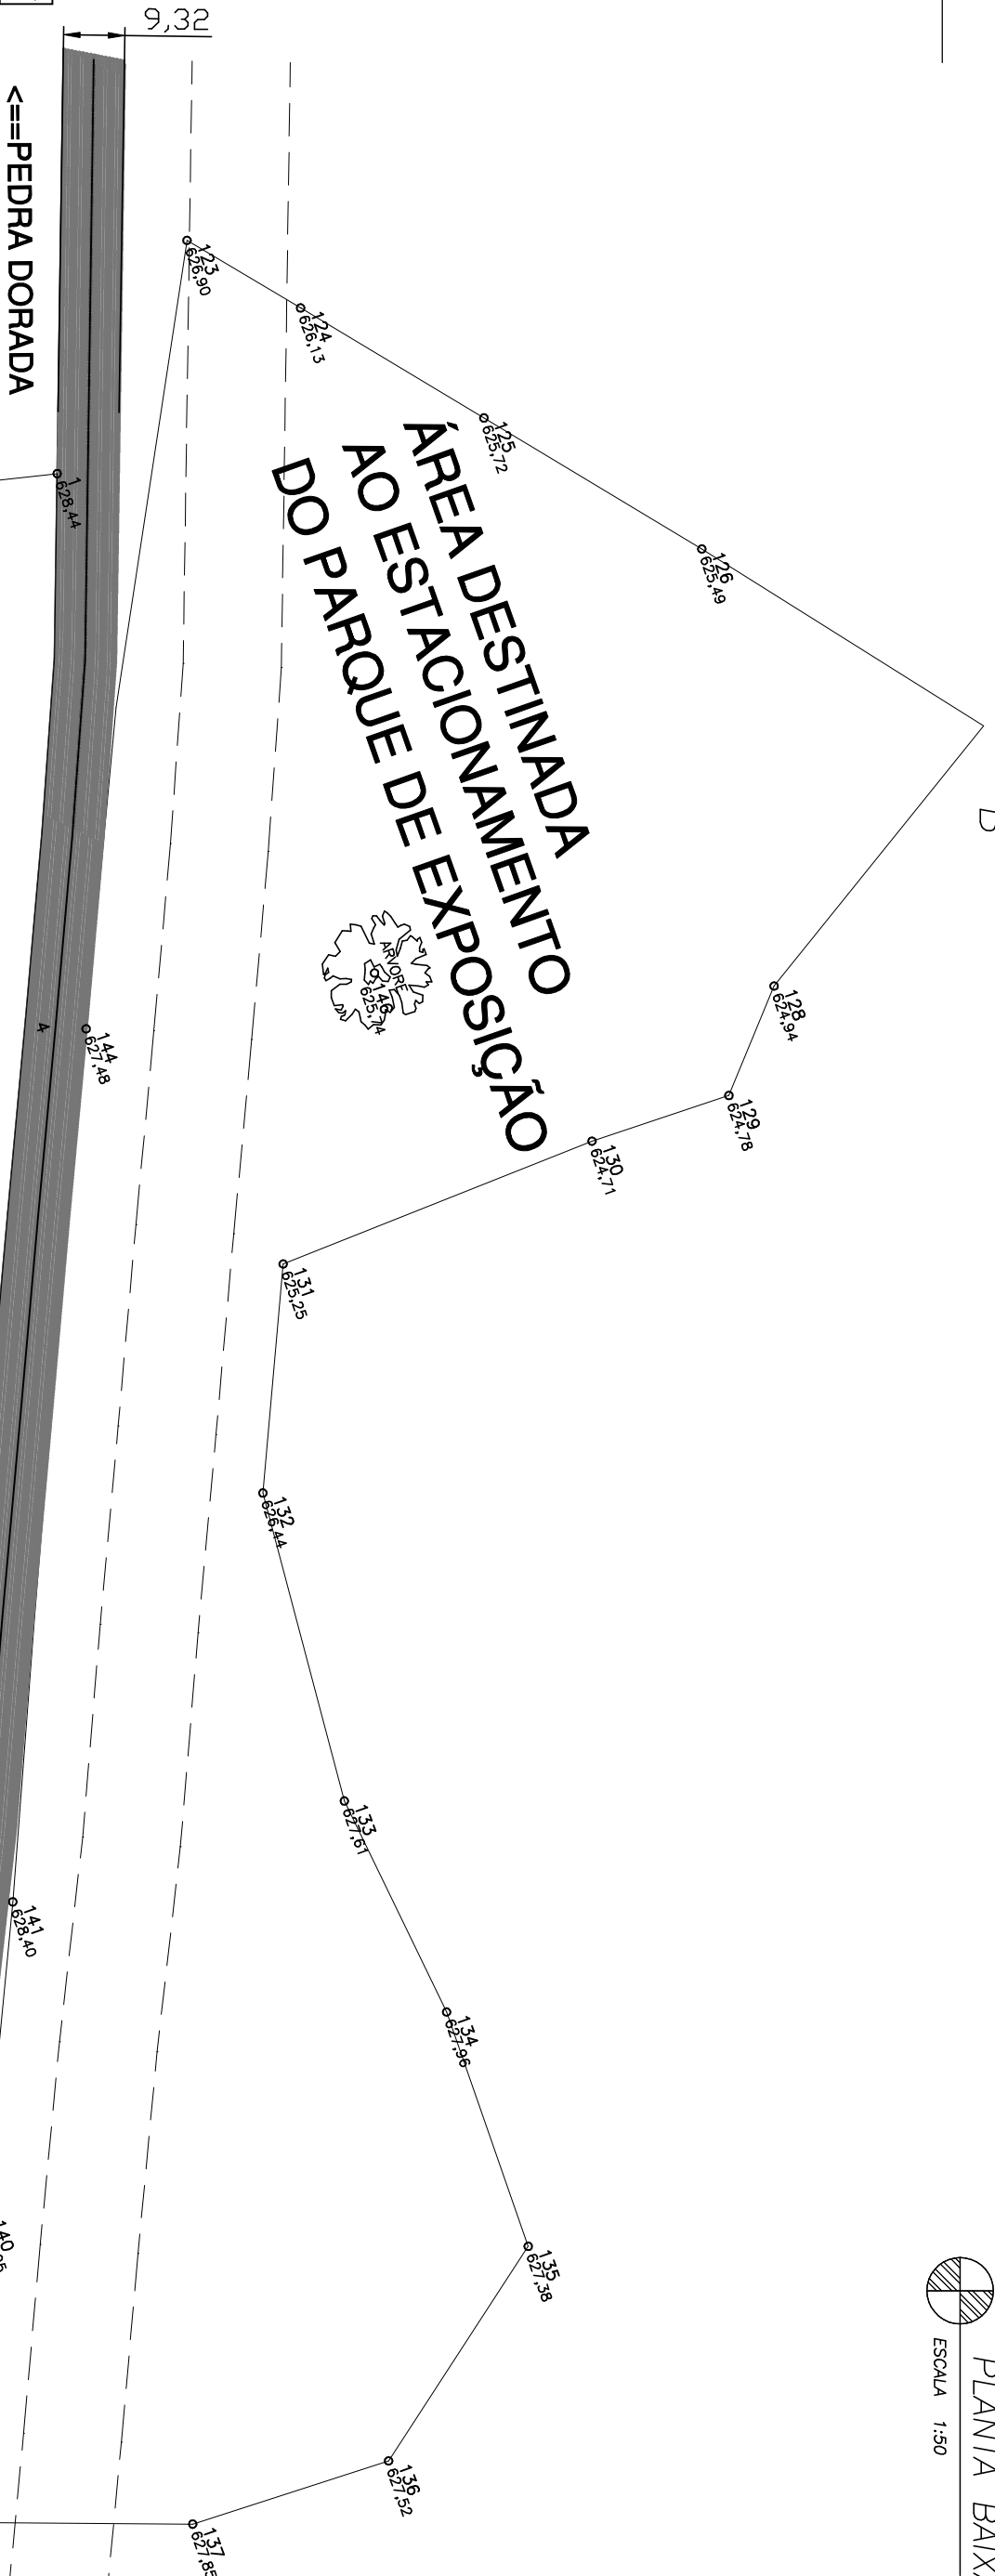

PLANTA DE SITUAÇÃO E LOCALIZAÇÃO
ESCALA 1:100

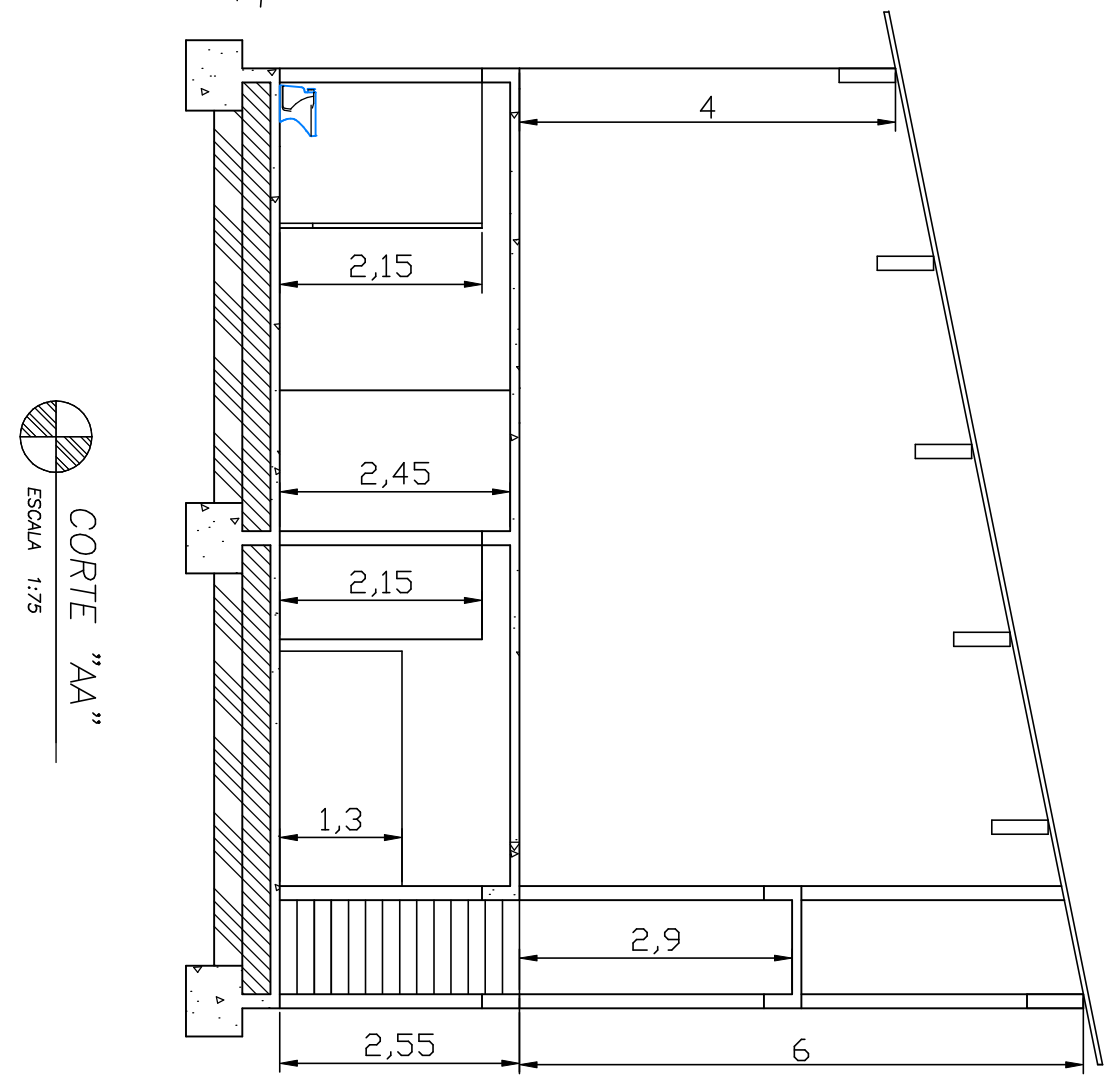

CORTE "AA"
ESCALA 1:75

PROJETO ARQUITETÔNICO PALCO, CAMARIM E BANHEIROS PÚBLICOS.

PROJETO		QUADRO DE ÁREA	
CONTRATANTE		ÁREA PARQUE:	
Prefeitura Municipal de Pedra Dourada		4.531,71 M2	
RESP. TÉCNICO:		ÁREA CONSTRUÍDA CAMARIM/BANHEIROS:	
Engº Marcus Paulo de Souza Lima – CREA 71.191/D		160,00 M2	
CONTÉUDO:		ÁREA CONSTRUÍDA PALCO:	
Planta Baixa Pavimentos Térreo e Superior, Corte "AA"/"BB", Fachada e Situação e Localização		160,00 M2	
ENDEREÇO:		MUNICÍPIO/ESTADO:	
Estroncamento MG/111 – (Pedra Dourada) – AMG 2945 – KM 12,2		PEDRA DOURADA	
PRANCHAS Nº:		ESCALAS:	
01/01		INDICADAS	