
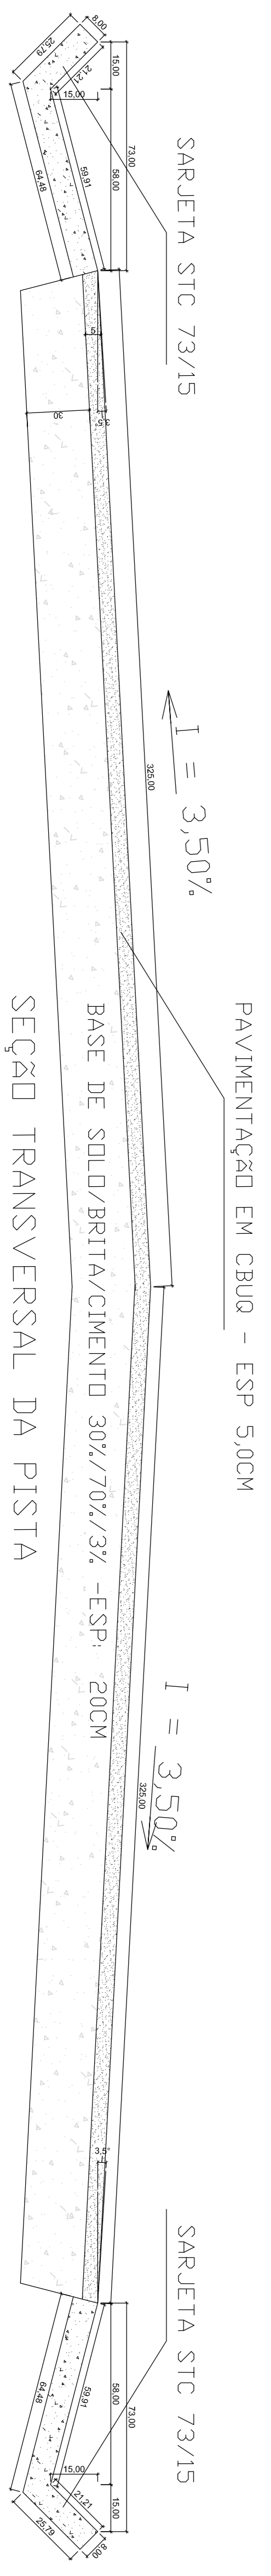
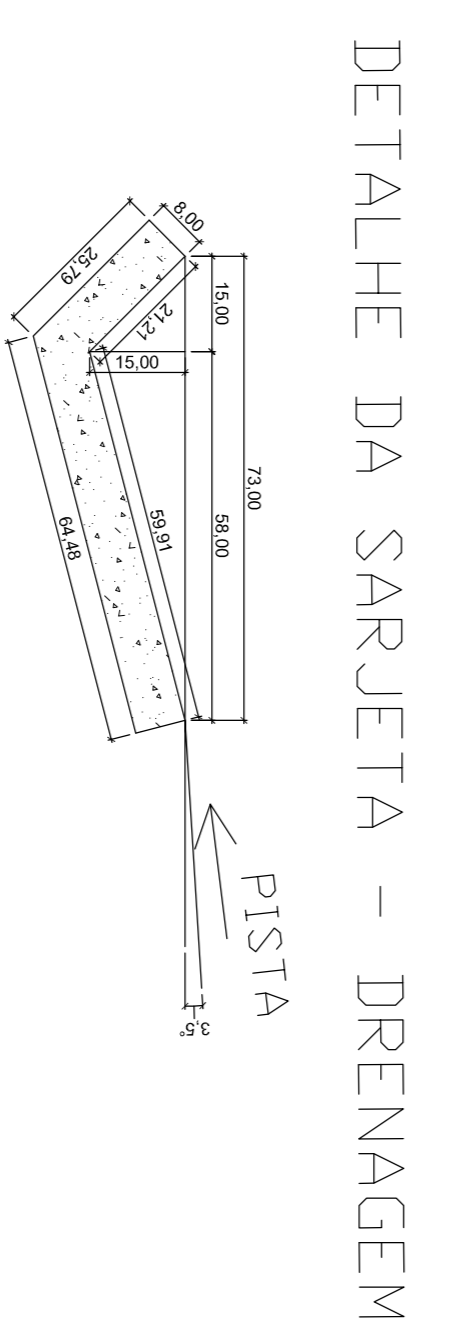
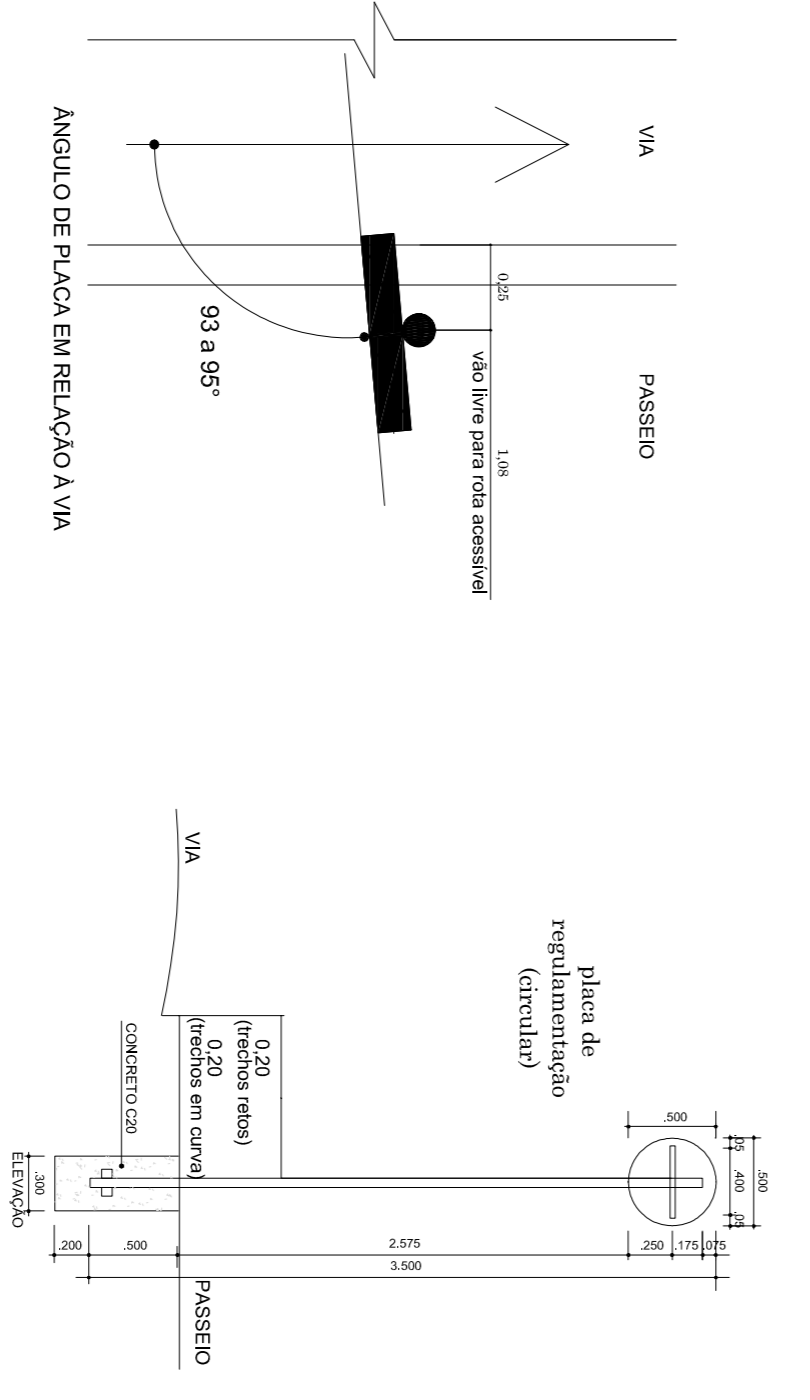


DETALHES DA SINALIZAÇÃO VERTICAL DAS VIAS URBANAS
 S/ESQUOLA

R-19
 (D=50cm)
 Velocidade máxima permitida



Título:	PROJETO DE PAVIMENTAÇÃO	Data:	07/03/2026	Folha:	01
Objeto:	PAVIMENTAÇÃO TRECHO PEDRA DOURADAMIEIRAS	Área Pavimentada:	17.010,00 M2		
Proprietário:	Prefeitura Municipal de Pedra Dourada				
Técnico:	Pavimentação da Estrada Pedra Dourada/Vieiras				
Município:	PEDRA DOURADA - MG	Escala:	INDICADA		
Projeto:		Resp. Técnico:	Marcus Paulo de Souza Lima		
	Fagner Ferreira Veiga		Engenheiro Civil - CREMAMG 71.5710		
	Prefeitura Municipal				