



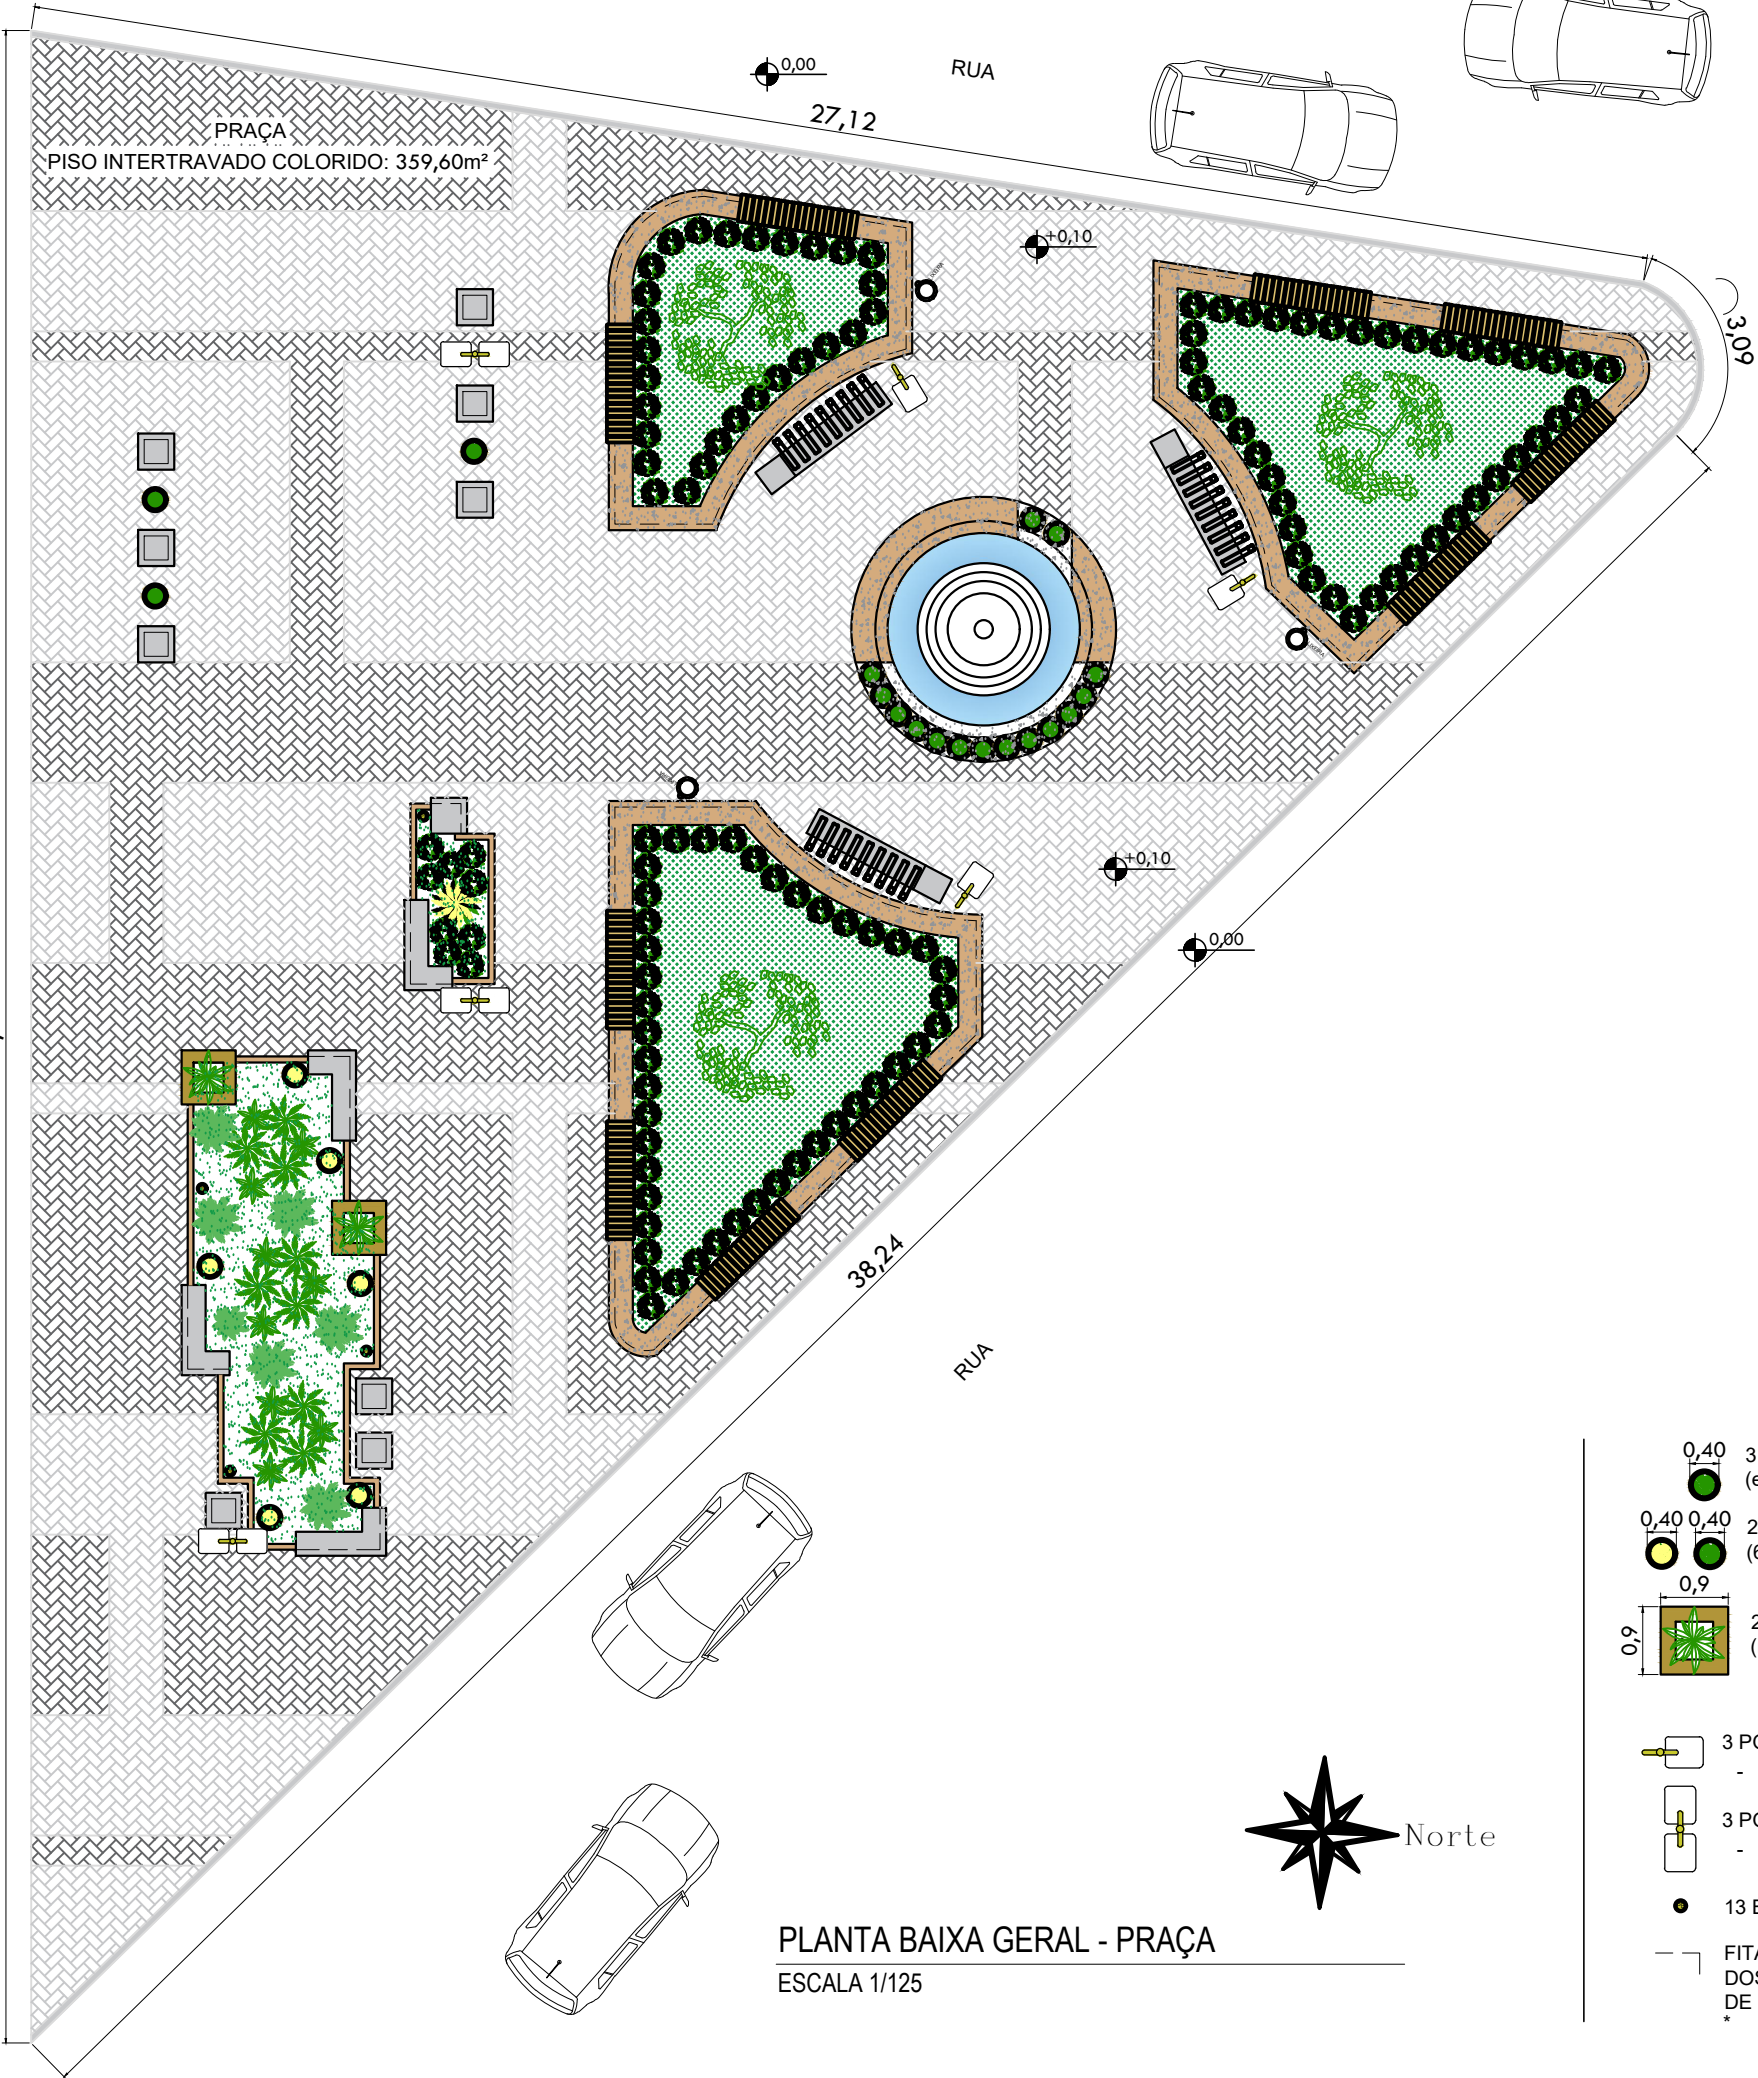






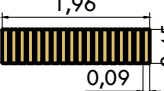
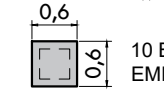
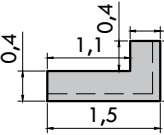
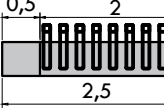
IMÓVEIS


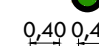


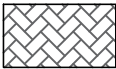

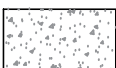
33,45

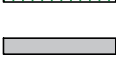

LEGENDA GERAL - REVESTIMENTOS E MOBILIÁRIO URBANO:

-  PISO INTERTRAVADO NA COR CHUMBO
* ÁREA TOTAL DE: 157,90m²
-  PISO INTERTRAVADO NA COR NATURAL
* ÁREA TOTAL DE: 201,70m²
-  GRANITO AMENDOIM (REVESTIMENTO SUPERIOR DOS CANTEIROS e FONTE)
* ÁREA TOTAL DE: 40,70m²
-  GRANITO BRANCO QUARTZO (REVESTIMENTO DA FONTE e INFERIOR DOS CANTEIROS COM FRISO À 17cm DO CHÃO) * ÁREA TOTAL DE: 40,00m²
-  GRAMA NATURAL PARA OS CANTEIROS A NÍVEL DO CHÃO
* ÁREA TOTAL DE: 21,20m²
-  FORRA GIRA PARA OS CANTEIROS ELEVADOS
* ÁREA TOTAL DE: 64,80m²
-  MEIO FIO NA COR DE CONCRETO NATURAL
* PERÍMETRO DE: 68,45m

-  4 LIXEIRAS MODELO REDONDO DE MADEIRA
-  9 ASSENTOS DE MADEIRA COM 18 PEÇAS ENCAIXADAS SOBRE O GRANITO DOS CANTEIROS EXISTENTES (ACABAMENTO FRONTAL COM 20cm)
-  10 BANCOS QUADRADOS DE CONCRETO H=0,50m COM FITA DE LED EMBUTIDA NA BASE (LUZ BRANCO QUENTE - AMARELADA)
-  3 BANCOS EM "L" DE CONCRETO H=0,50m
-  3 BANCOS DE CONCRETO MODERNOS COM PERGOLADOS COM 9 PEÇAS DE MADEIRA À 2,20m O CHÃO

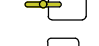-  3 VASOS REDONDOS ALTOS com H=60cm (entre os bancos quadrados isolados)
-  24 VASOS REDONDOS MÉDIOS com H=30cm (6 no canteiro à nível do chão e 18 na base da fonte)
-  2 VASOS QUADRADOS BAIXOS com H=24cm (no canteiro maior a nível do chão)
-  3 POSTES COM ILUMINAÇÃO ÚNICA E INDIRETA (LUZ BARNCA) - SUPORTE COR OCRE OU DOURADO FOSCO
-  3 POSTES COM ILUMINAÇÃO DUPLA E INDIRETA (LUZ BRANCA) - SUPORTE COR OCRE OU DOURADO FOSCO
-  13 BALIZADORES - SUPORTE COR OCRE (LUZ AMARELA)
-  FITAS DE LED BRANCO QUENTE (COR AMARELADA) EMBaixo DOS ACENTOS DOS CANTEIROS E NAS BASES DOS BANCOS DE CONCRETO QUADRADOS * PERÍMETRO TOTAL DE: 82,45m

PROJETO URBANÍSTICO
REVITALIZAÇÃO DA PRAÇA CRISTALINO
DE AGUIAR

Quadro de Áreas:	
ÁREA REFORMADA DA PRAÇA:	238,78m²
ÁREA AMPLIADA DA PRAÇA:	252,59m²
ÁREA TOTAL CONSTRUÍDA DA PRAÇA:	491,37m²

Proprietário:
Prefeitura Municipal de Pedra Dourada
CNPJ: 18.114.215/0001-07

Responsável Técnico Projeto Urbanístico:
CAU/MG A122399-2 Arq. Camila Resgala Silva Valente

Conteúdo:
Planta Baixa Geral, Implantação, Detalhes e Cortes
Endereço: Praça Cristalino de Aguiar - Centro. Pedra Dourada / MG

Data: Janeiro 2020 Escala: Indicado