











LEGENDA:

  -  ARVORE
-  BORDO ASFALTO
-  BORDO / ESTRADA
-  POSTE
-  POSTE DE MADEIRA
-  PORTÃO OU PORTEIRA
-  EIXO
-  MEIO FIO
-  MURO
-  CORRÉGOS/ RIOS/RIBEIRÕES
-  TROCA DE CALÇAMENTO



Sistema de Coordenadas
 Coordenadas Planas Topográficas
 Elipsóide SIRGAS 2000
 Meridiano Central W -45°
 Coordenadas geodésicas do Ponto:
 Lat:
 Long:
 Convergência:
 Levantamento Realizado Utilizando
 GPS RTK CHC NAV

Projeto: **LEVANTAMENTO TOPOGRÁFICO**

Folha: 01 / 01

Objeto: LEVANTAMENTO TRECHO DA ESTRADA PEDRA DOURADA A VIEIRAS
 Contratante: PREFEITURA MUNICIPAL
 Município: PEDRA DOURADA
 Comarca: PEDRA DOURADA
 Estado (UF): MINAS GERAIS
 Escala: 1/250
 Data: DEZEMBRO /2024

PI/ Vsa
03/103/2026
APROVADO
 Marcus Paulo de Souza Lima
 ENGENHEIRO CIVIL - CREA/MG 71.191/D
 PREFEITURA MUNICIPAL DE PEDRA DOURADA - MG

Título: **LEVANTAMENTO PLANIALTIMÉTRICO**

Data: **20/01/2026**

Folha: **01**

Objeto: **CALÇAMENTO DE VIAS ACESSIBILIDADE**

Área Pavimentada:
2.100,00 M2


Proprietário: **Prefeitura Municipal de Pedra Dourada**

Trecho: **Pavimentação Trecho 01 da Estrada Pedra Dourada/Vieiras**


Município: **PEDRA DOURADA - MG**

Escala: **INDICADA**

Prefeito: 
Fagner Ferreira Veiga
 Prefeito Municipal

Resp. Técnico: 
Marcus Paulo de Souza Lima
 Engenheiro Civil - CREA/MG 71.191/D


Corte B-B'
Sem escala

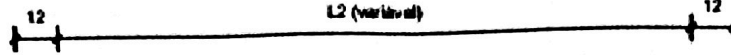

CHO 01

ESTACA 00

1 : 100

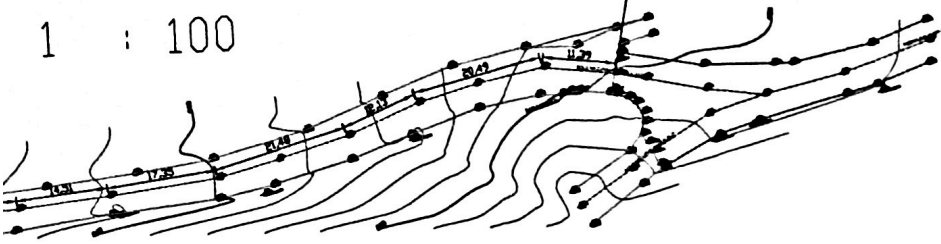


- ESP 5,0CM

$I = 3,50\%$

SARJETA STC 73/15

MENTO 30%/70%/3% -ESP: 20CM

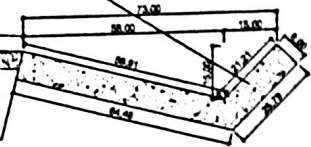

AL DA PISTA

P/ [Signature]
09/03/2026
APROVADO
Marcus Paulo de Sousa Lima
ENGENHEIRO CIVIL - CREA/MG 71.191/D
PREFEITURA MUNICIPAL DE PEDRA DOURADA - MG

DETALHES DA SINALIZAÇÃO VERTICAL DAS VIAS URBANAS
S/ESCALA



R-19
(D=50cm)

Velocidade máxima permitida

Título: PROJETO DE PAVIMENTAÇÃO		Data: 20/01/2026	Folha: 01
Objeto: CALÇAMENTO DE VIAS ACESSIBILIDADE		Área Pavimentada: 2.100,00 M2	
Proprietário: Prefeitura Municipal de Pedra Dourada			
Trecho: Pavimentação Trecho 01 da Estrada Pedra Dourada/Vieiras			
Município: PEDRA DOURADA - MG		Escala: INDICADA	
Prefeito: <i>[Signature]</i> Fagner Ferreira Veiga Prefeito Municipal		Resp. Técnico: <i>[Signature]</i> Marcus Paulo de Souza Lima Engenheiro Civil - CREA/MG 71.191/D	