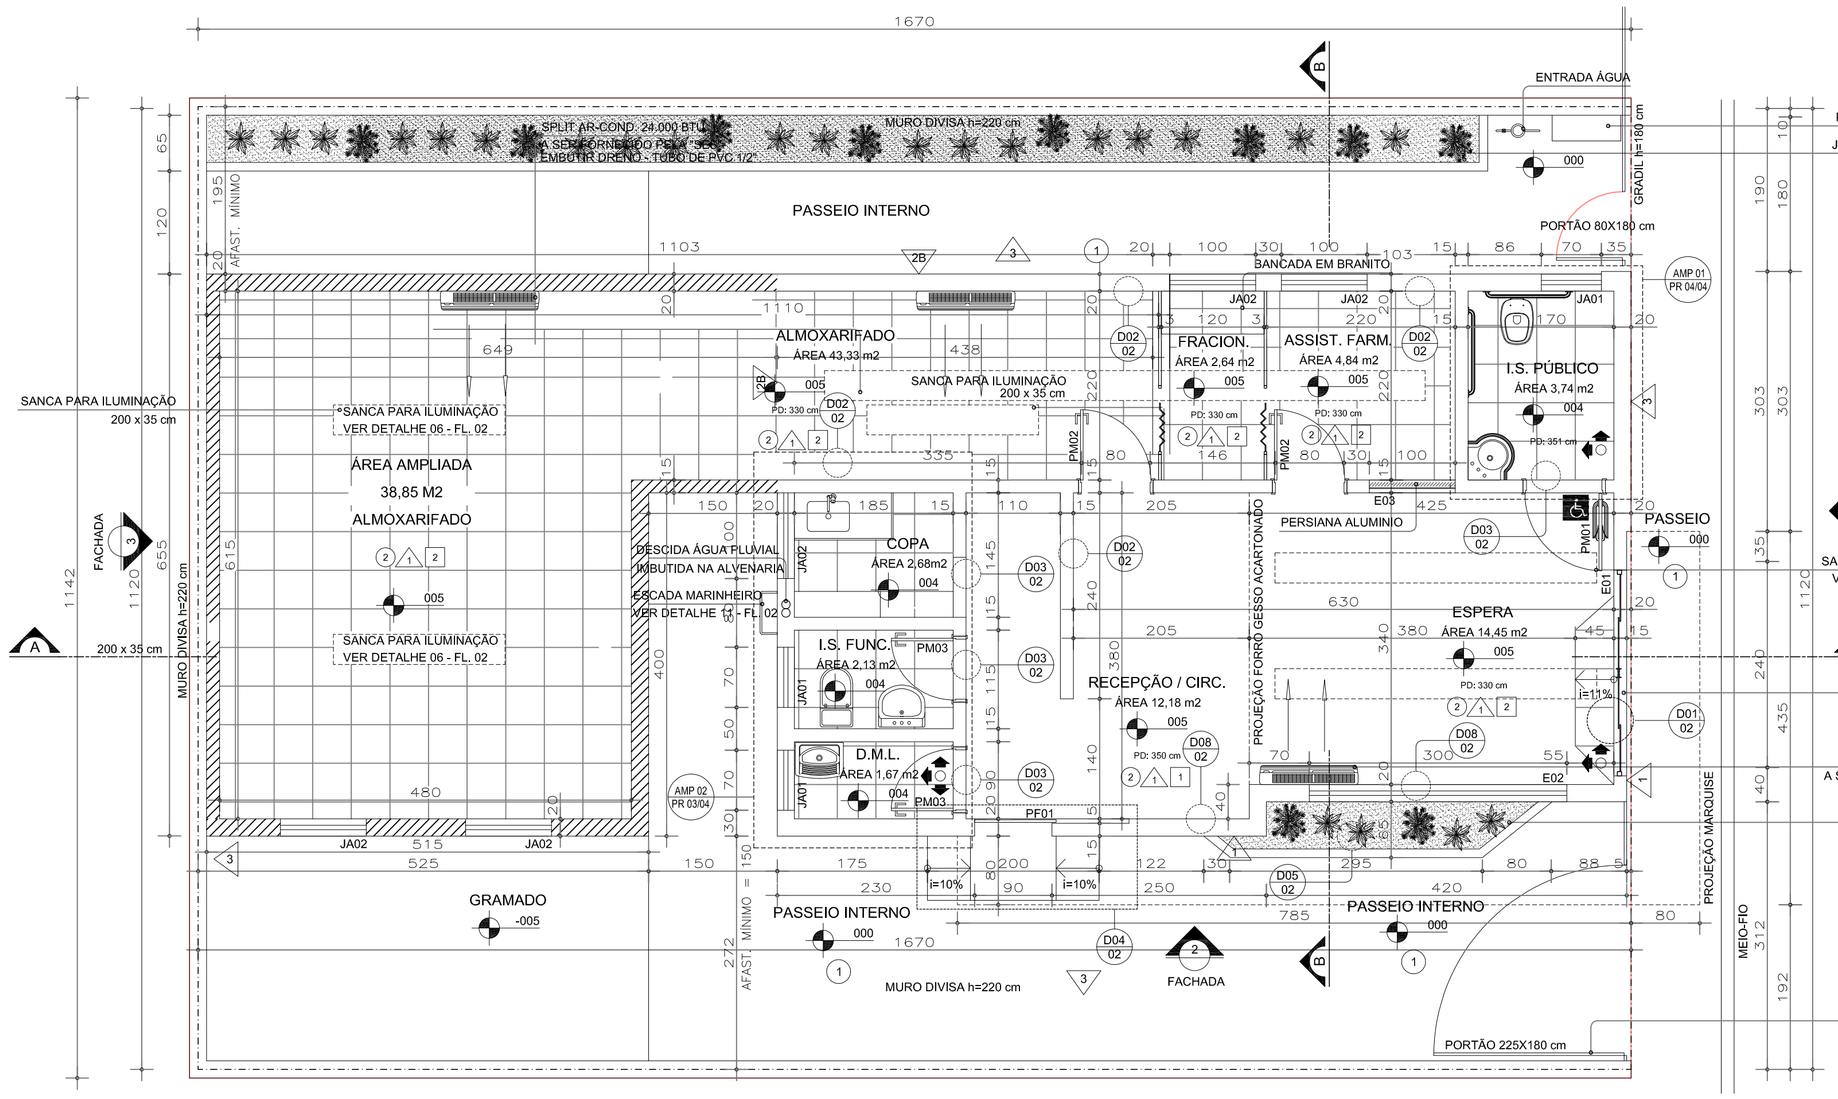

INDICA O INÍCIO E SENTIDO DA PAGINAÇÃO
"SES" SECRETARIA ESTADUAL DE SAÚDE - MG

PLANTA BAIXA
ESCALA:.....1 / 50
ÁREA = 109,28 m²

INDICA O INÍCIO E SENTIDO DA PAGINAÇÃO
"SES" SECRETARIA ESTADUAL DE SAÚDE - MG

PLANTA BAIXA
ESCALA:.....1 / 50
ÁREA = 109,28 m²

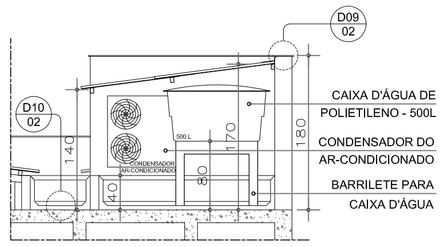

CORTE C-C
ESCALA:.....1 / 50
MANTER VOLUME DA CAIXA D'ÁGUA ABERTO PARA ABRIGAR A CONDENSADORA DO AR-CONDICIONADO TIPO SPLIT

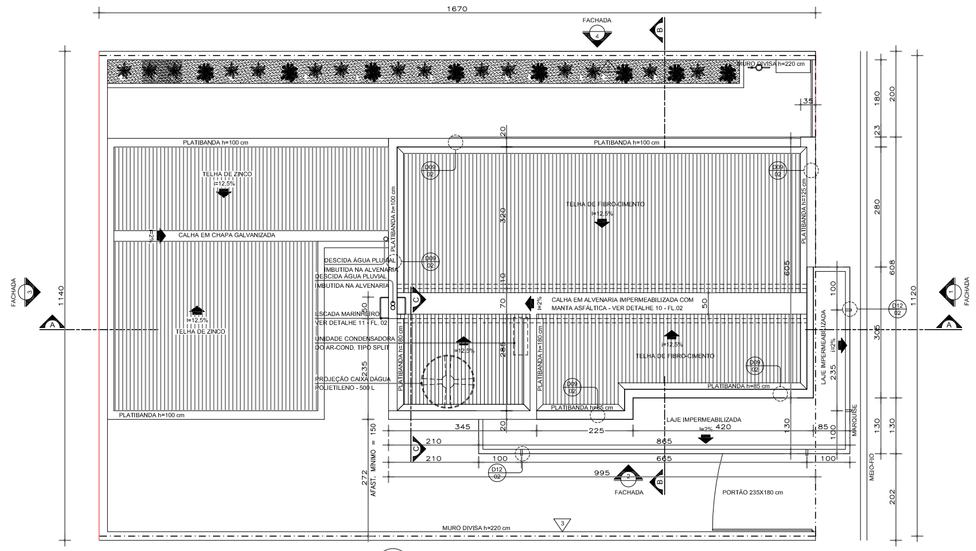

PLANTA COBERTURA
ESCALA:.....1 / 50

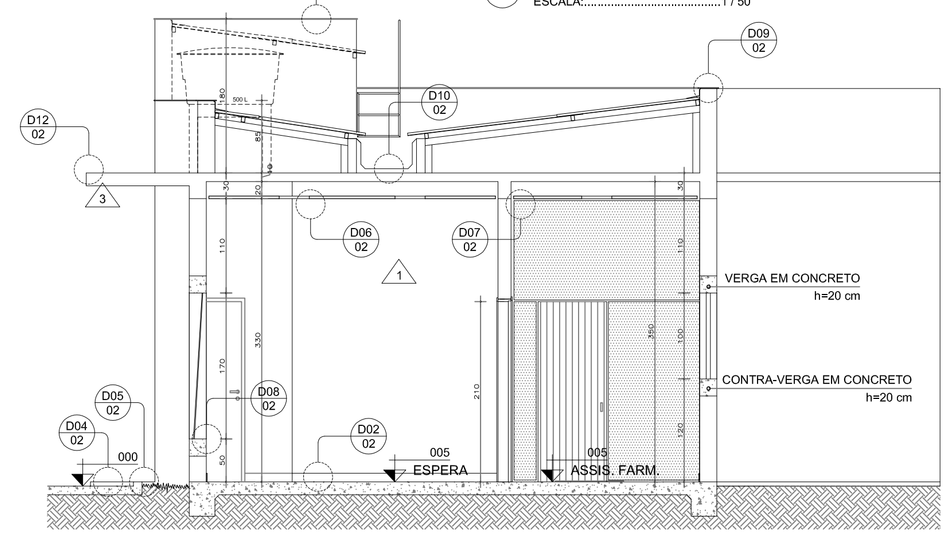

CORTE A-A
ESCALA:.....1 / 50

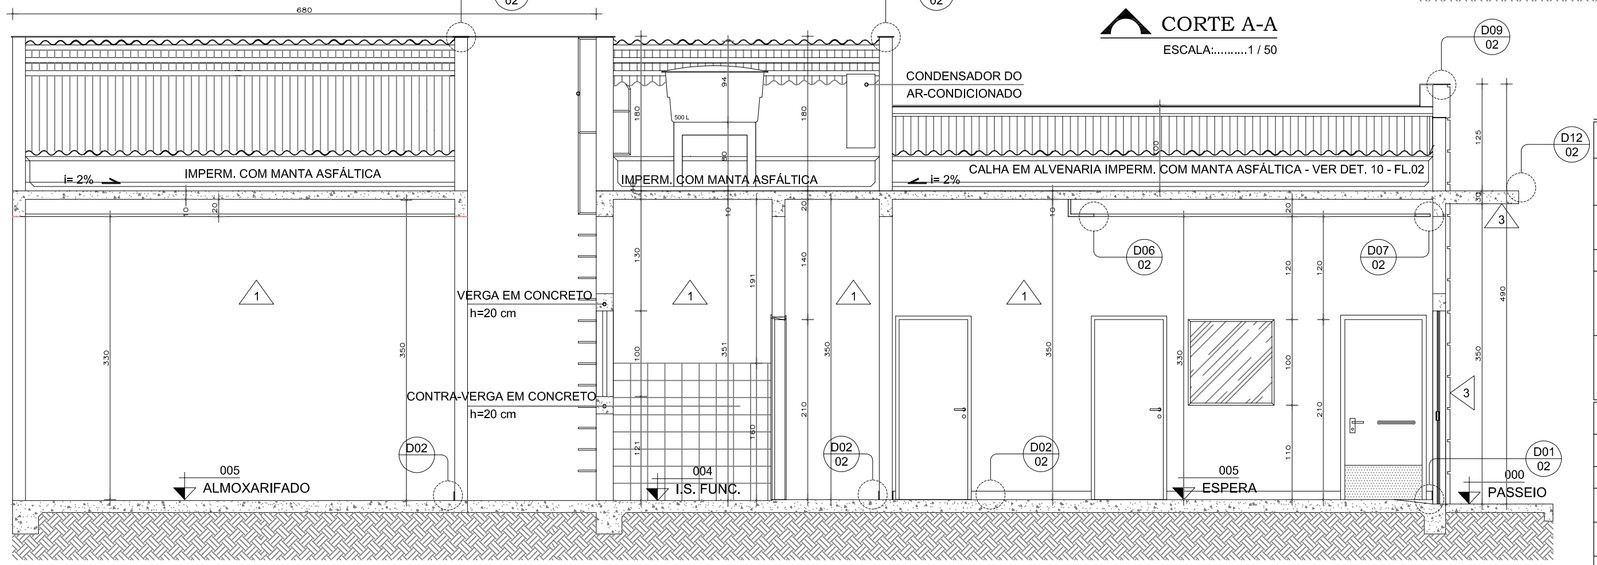

CORTE B-B
ESCALA:.....1 / 50

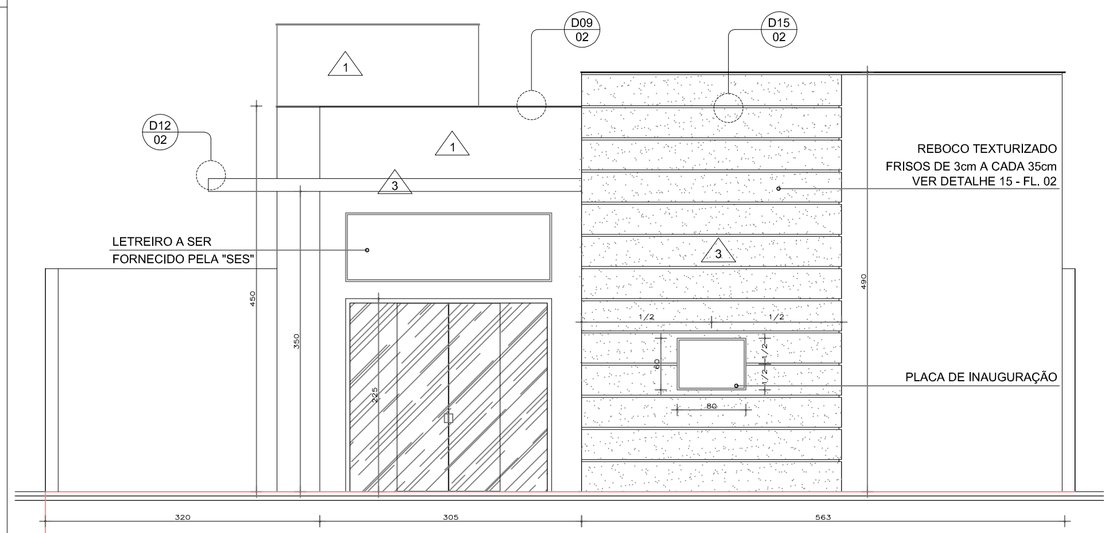

FACHADA PRINCIPAL (1)
ESCALA:.....1 / 50

QUADRO DE ESQUADRIA

MATERIAL	NOMENCLATURA	DIMENSÕES LARG.	DIMENSÕES ALT.	DIMENSÕES PEIT.	QUANT.	TIPO	VIDRO TIPO	VIDRO ESP.	OBSERVAÇÕES
ALUMÍNIO	JA01	70	100	121	03	MAXIM-AR	MINIBOREAL	4mm	PARTE INFERIOR FIXA
	JA02	100	100	120	03	CORRER	LISO	4mm	
FERRO	PF01	90	210	-	01	CORRER	-	-	METALON E CHAPA
MADEIRA	PM01	90	210	-	01	BANDEIRA	-	-	PINT. ESMALTE BRANCA
	PM02	80	210	-	02	BANDEIRA	-	-	PINT. ESMALTE BRANCA
	PM03	70	210	-	03	BANDEIRA	-	-	PINT. ESMALTE BRANCA
VIDRO	E01	240	225	-	01	CORRER	TEMPERADO	8mm	PERFIL EM ALUMÍNIO
	E02	300	170	50	01	FIXO	TEMPERADO	8mm	PERFIL EM ALUMÍNIO
	E03	100	100	100	01	FIXO	TEMPERADO	6mm	PERFIL EM ALUMÍNIO

LEGENDA

PAREDES	
1	PINTURA ACRÍLICA BRANCA
2	AZULEJO 20X20cm BRANCO, ACIMA PINTURA ACRÍLICA BRANCA
3	PINTURA ACRÍLICA VERDE, REF.: 10GY 71/180, "CAPIM LIMÃO" - CORAL SOBRE TEXTURA
4	
5	

PISOS	
1	CIMENTADO
2	PORCELANATO 45X45cm, REF. MOZART ICE - ELIANE

TETOS	
1	LAJE, PINTURA ACRÍLICA BRANCA
2	FORRO DE GESO, PINTURA ACRÍLICA BRANCA

NOTAS (NT)

1	COTAS EM CENTÍMETROS
2	COMO SE TRATA DE UM PROJETO PADRÃO, CONSIDERAR AS ALTERAÇÕES DE IMPLANTAÇÃO E LEIS MUNICIPAIS PARA IMPLANTAÇÃO DA EDIFICAÇÃO, OBDECENDO OS AFASTAMENTOS MÍNIMOS EXIGIDOS NESTE PROJETO.
3	NA SALA DE ESPERA, RECPEÇÃO E CIRCULAÇÃO E ASSIT. FARM. HAVERÁ RODAPÉ EM GRANITO h=7cm. DEMAIS AMBIENTES NÃO POSSUIRÃO RODAPÉ.
4	NA ESQUADRIA DE VIDRO E03 (ASSIST. FARM.), A PERSIANA HORIZONTAL SERÁ EM ALUMÍNIO VERDE CLARO.

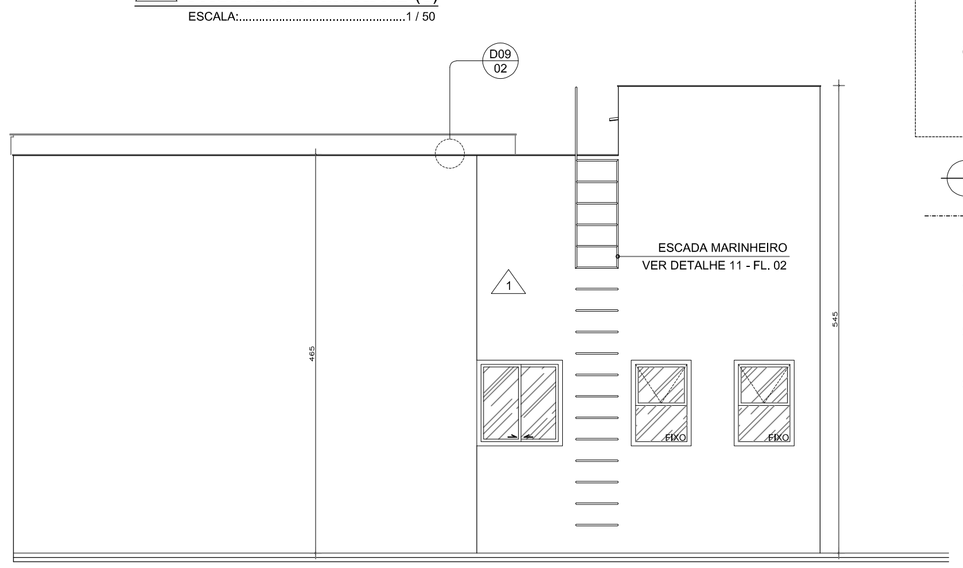

FACHADA POSTERIOR (3)
ESCALA:.....1 / 50

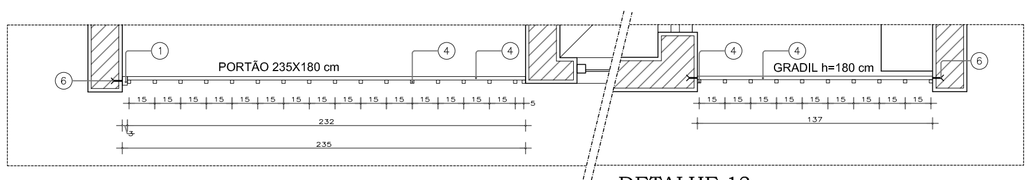

PLANTA BAIXA
ESCALA:.....1 / 25

DETALHE 13
GRADIL EXTERNO

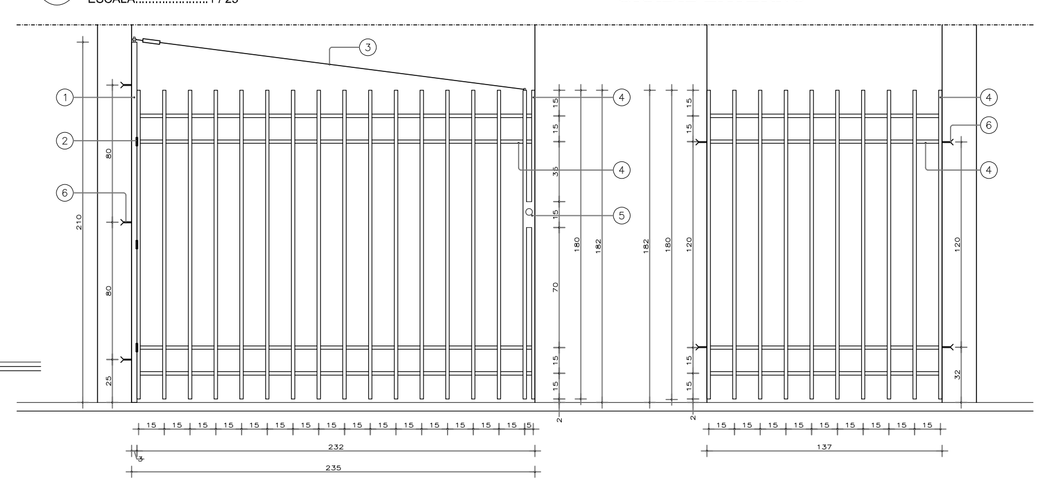

PLANTA DE SITUAÇÃO
ESCALA:.....1 / 200

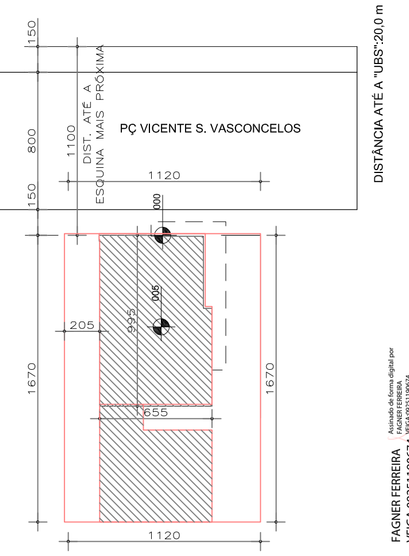

ELEVAÇÃO
ESCALA:.....1 / 25

GOVERNO DO ESTADO DE MINAS GERAIS

SECRETARIA ESTADUAL DE SAÚDE DE MINAS GERAIS

PROGRAMA REDE FARMÁCIA DE MINAS

RESPONSÁVEL TÉCNICO PELO PROJETO PADRÃO:
LUÍS FERNANDO DE ALVARENGA MOREIRA — CREA-MG: 72.639/D
LUIS.MOREIRA@SAUDE.MG.GOV.BR

MUNICÍPIO DE PATROCÍNIO DO MURIAÉ

RESPONSÁVEL TÉCNICO PELA AMPLIAÇÃO DO PROJETO:
MARCUS PAULO DE SOUZA LIMA:94607125687 — Assinado de forma digital por MARCUS PAULO DE SOUZA LIMA:94607125687 — CREA-MG: 71.191/D
Engº Marcus Paulo de Souza Lima

FAGNER FERREIRA VEIGA:09251190676
Assinado de forma digital por FAGNER FERREIRA VEIGA:09251190676
Dados: 2026.05.19 14:52:-03'00'

REDE FARMÁCIA DE MINAS
SITUAÇÃO, PLANTA, COBERTURA, FACHADA FRONTAL E POSTERIOR, CORTE AA E BB E CC (CX. D'ÁGUA)

ARQUITETURA
01/01

ARQUIVO: PROJETO ARQUITETURA FARMÁCIA DE MINAS.DWG

DATA: 16/06/2026

ESCALA INDICADA