
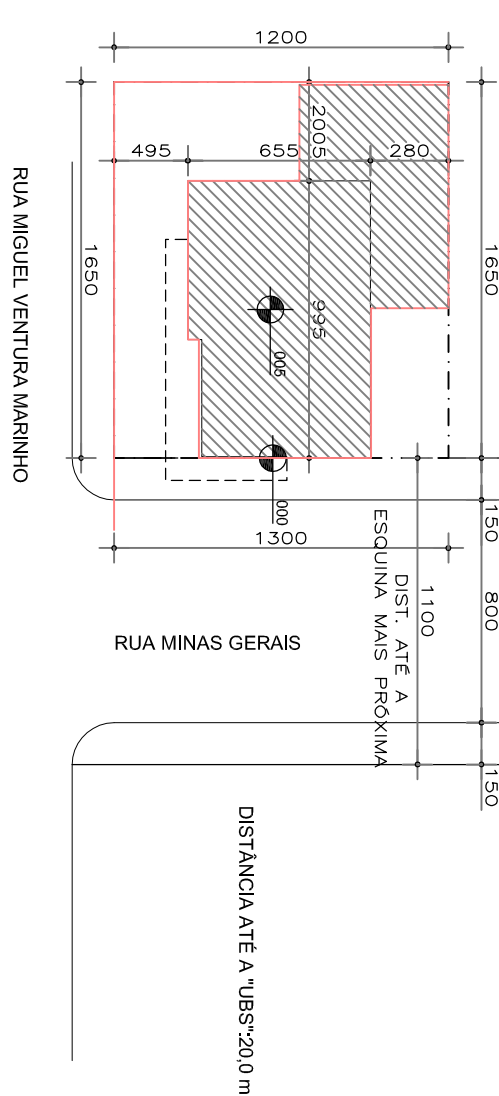
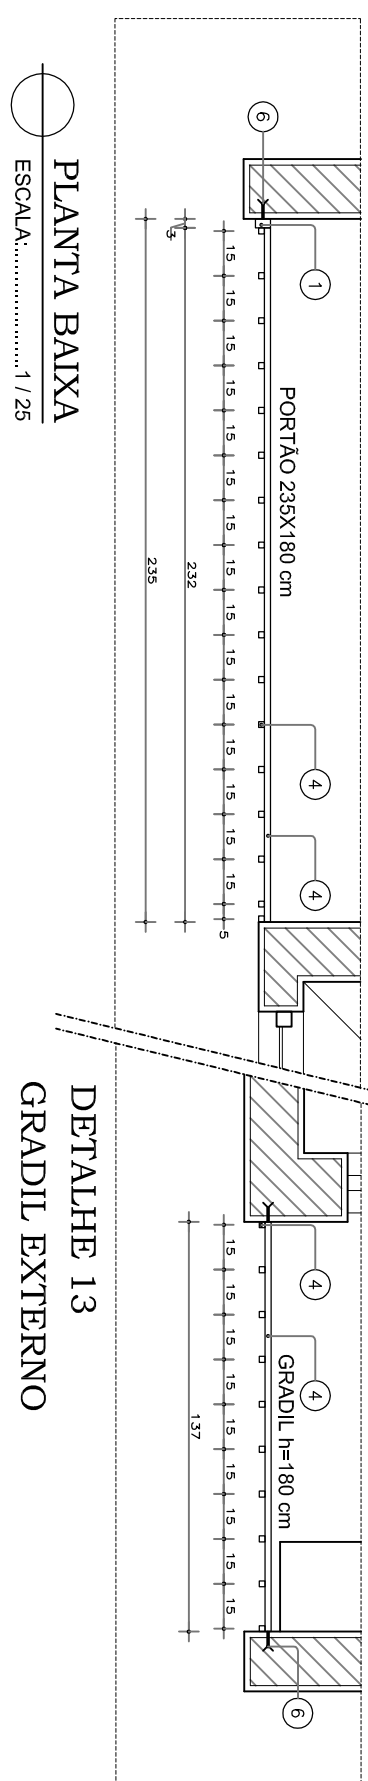
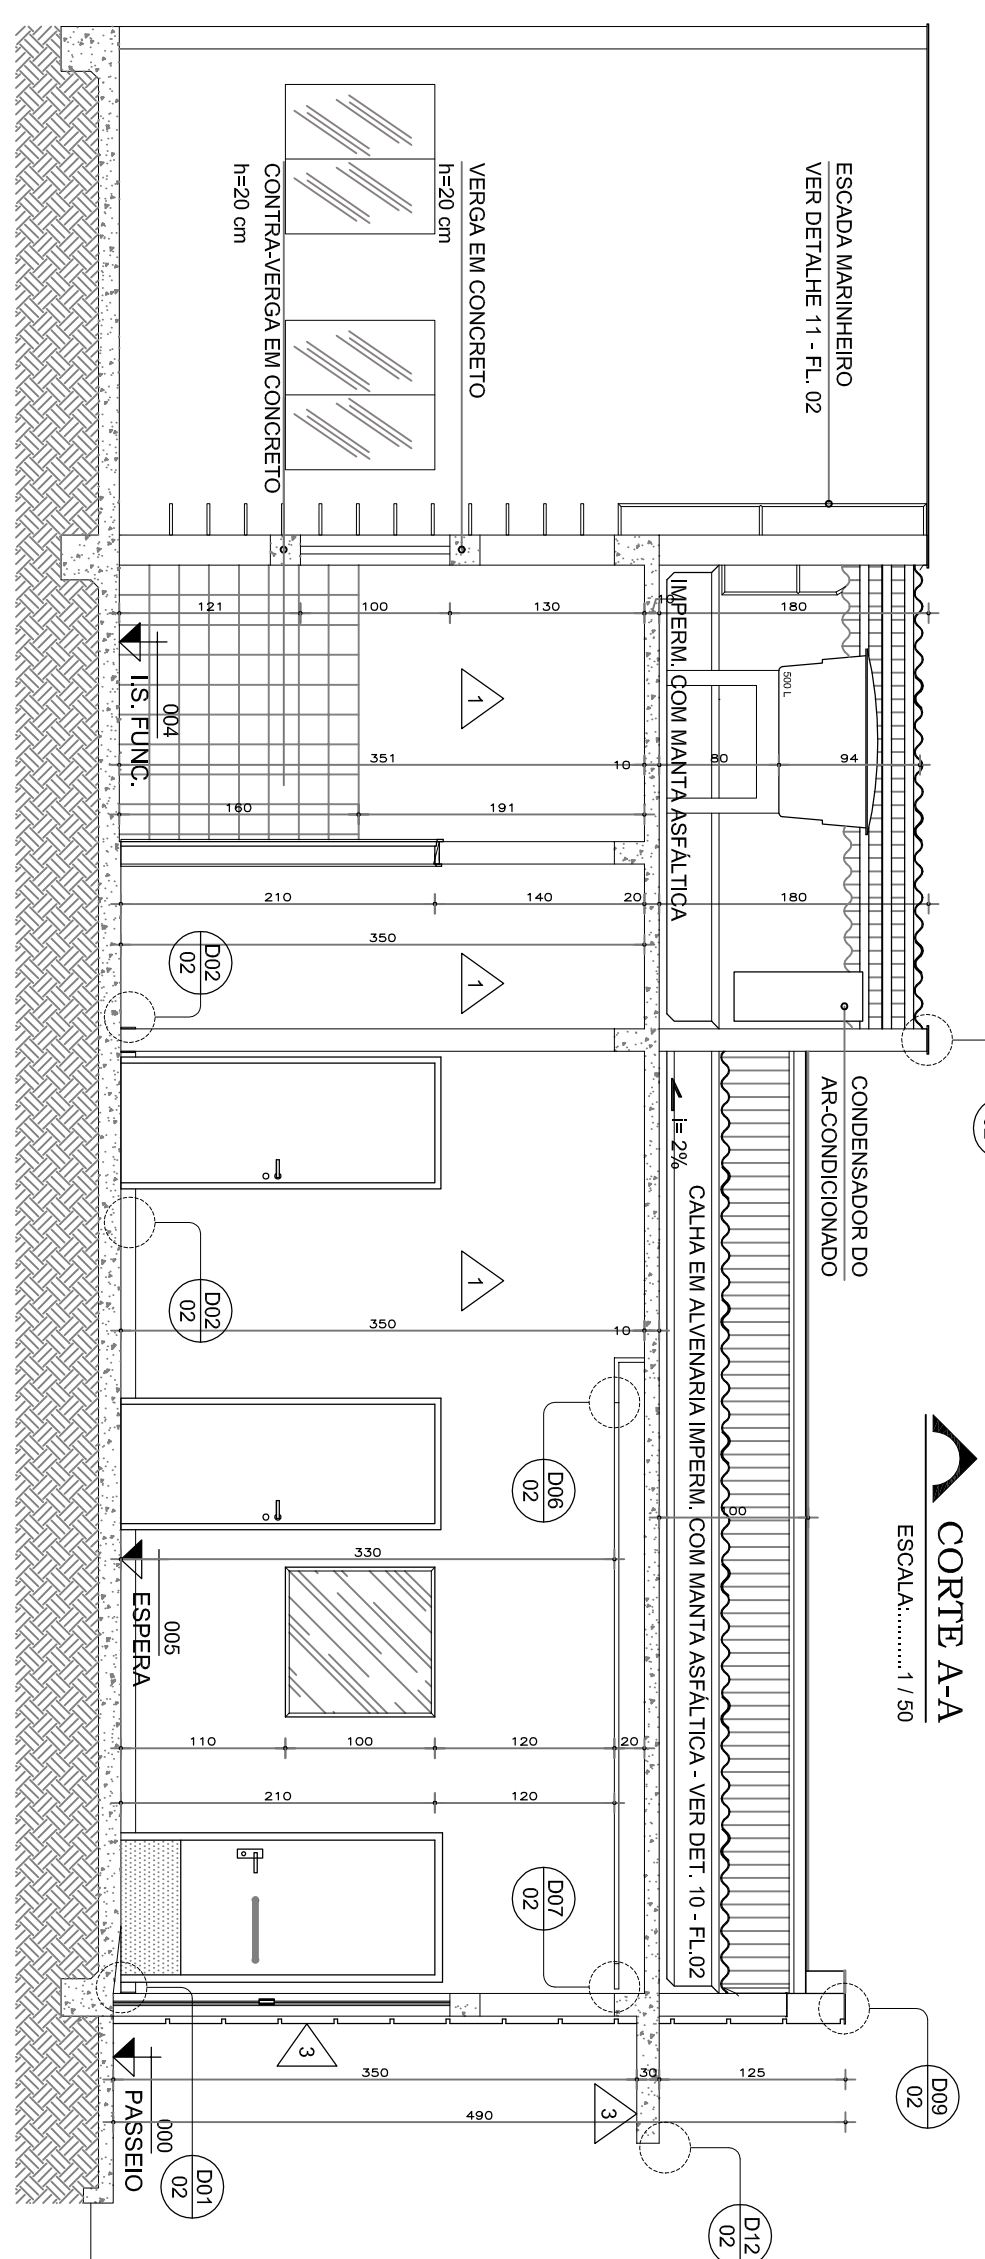
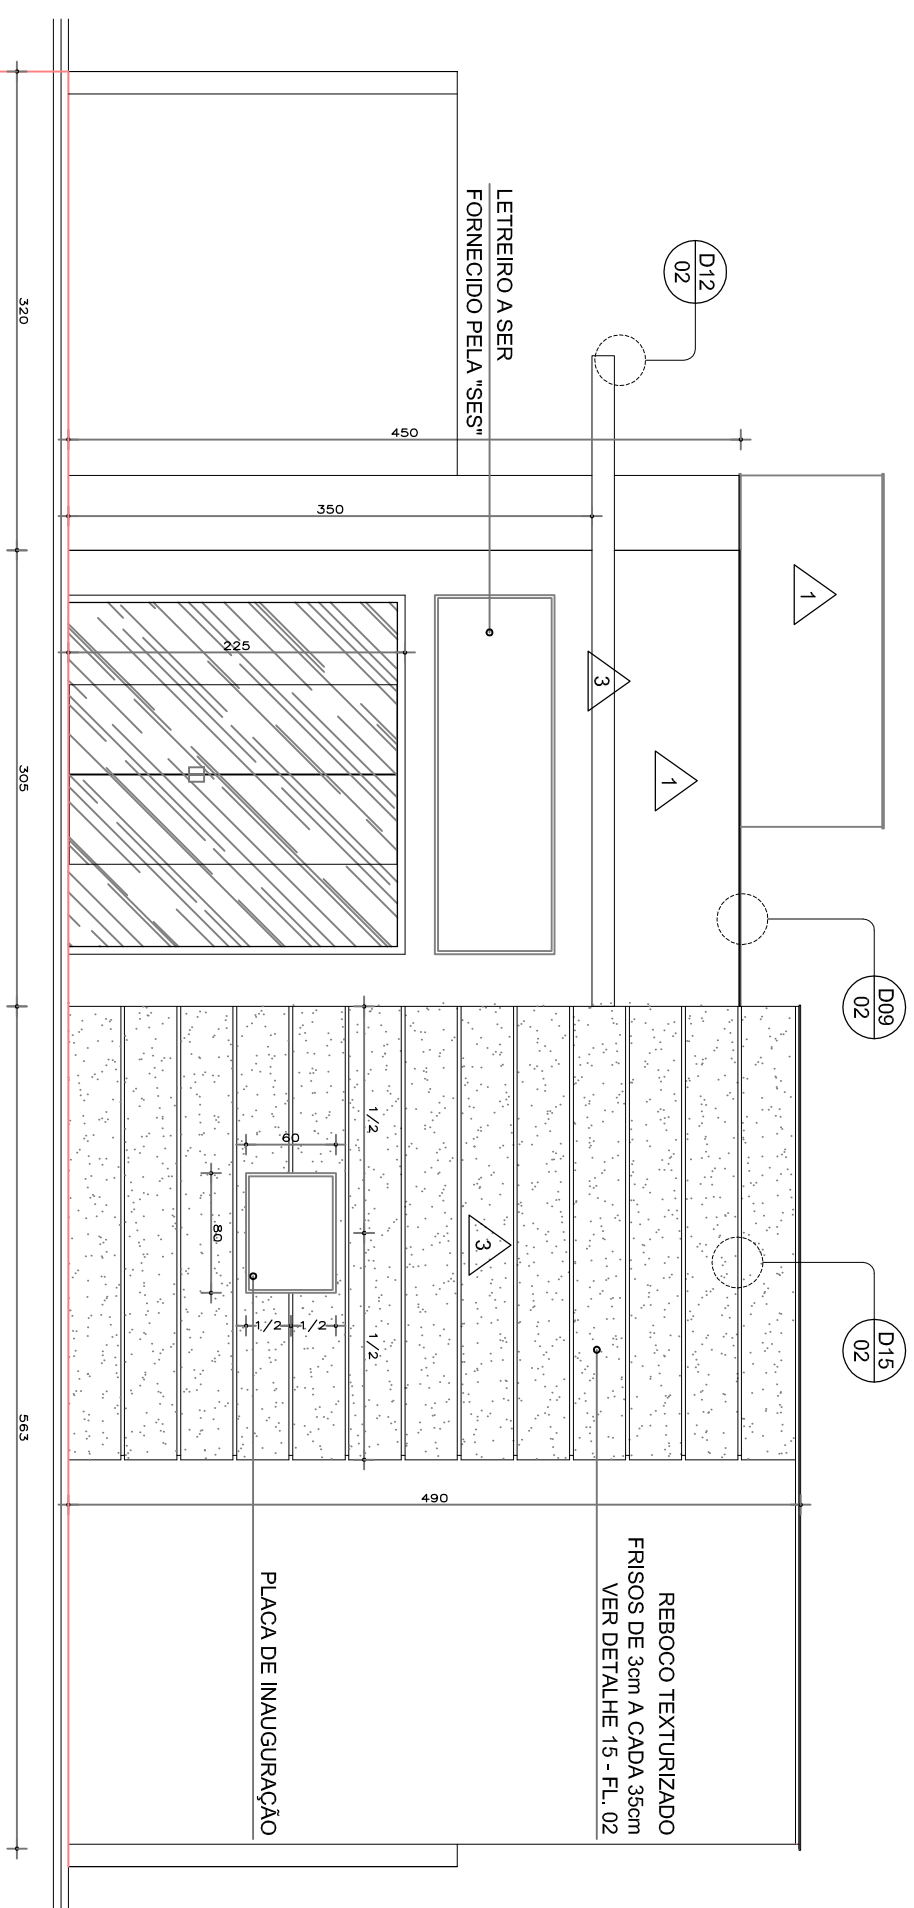
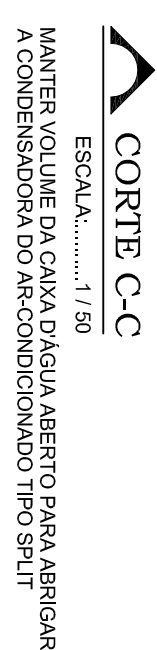
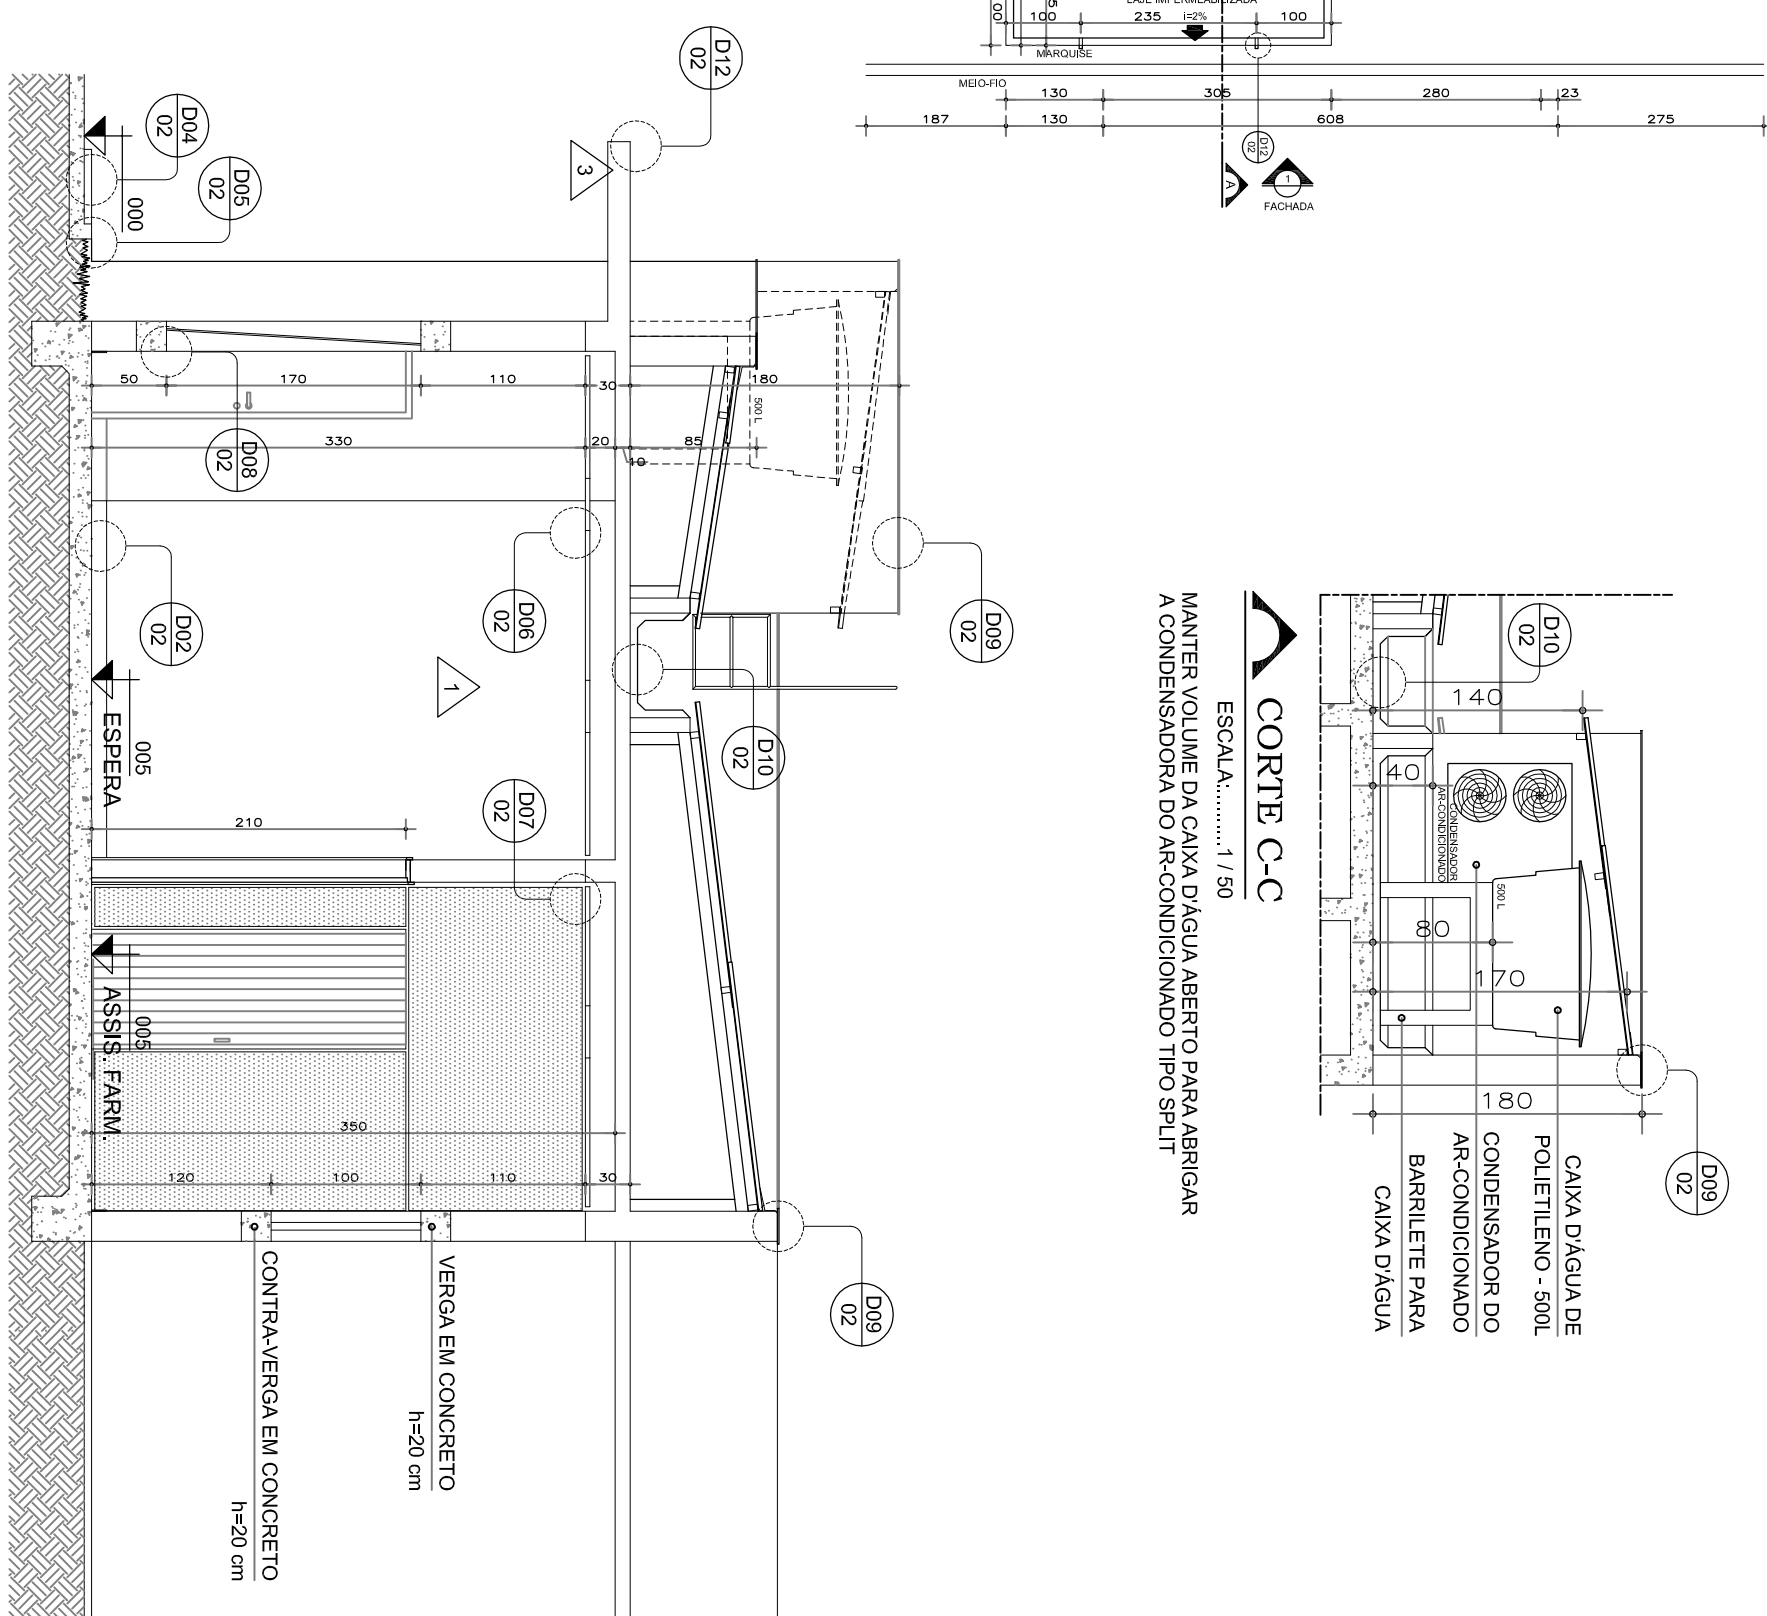
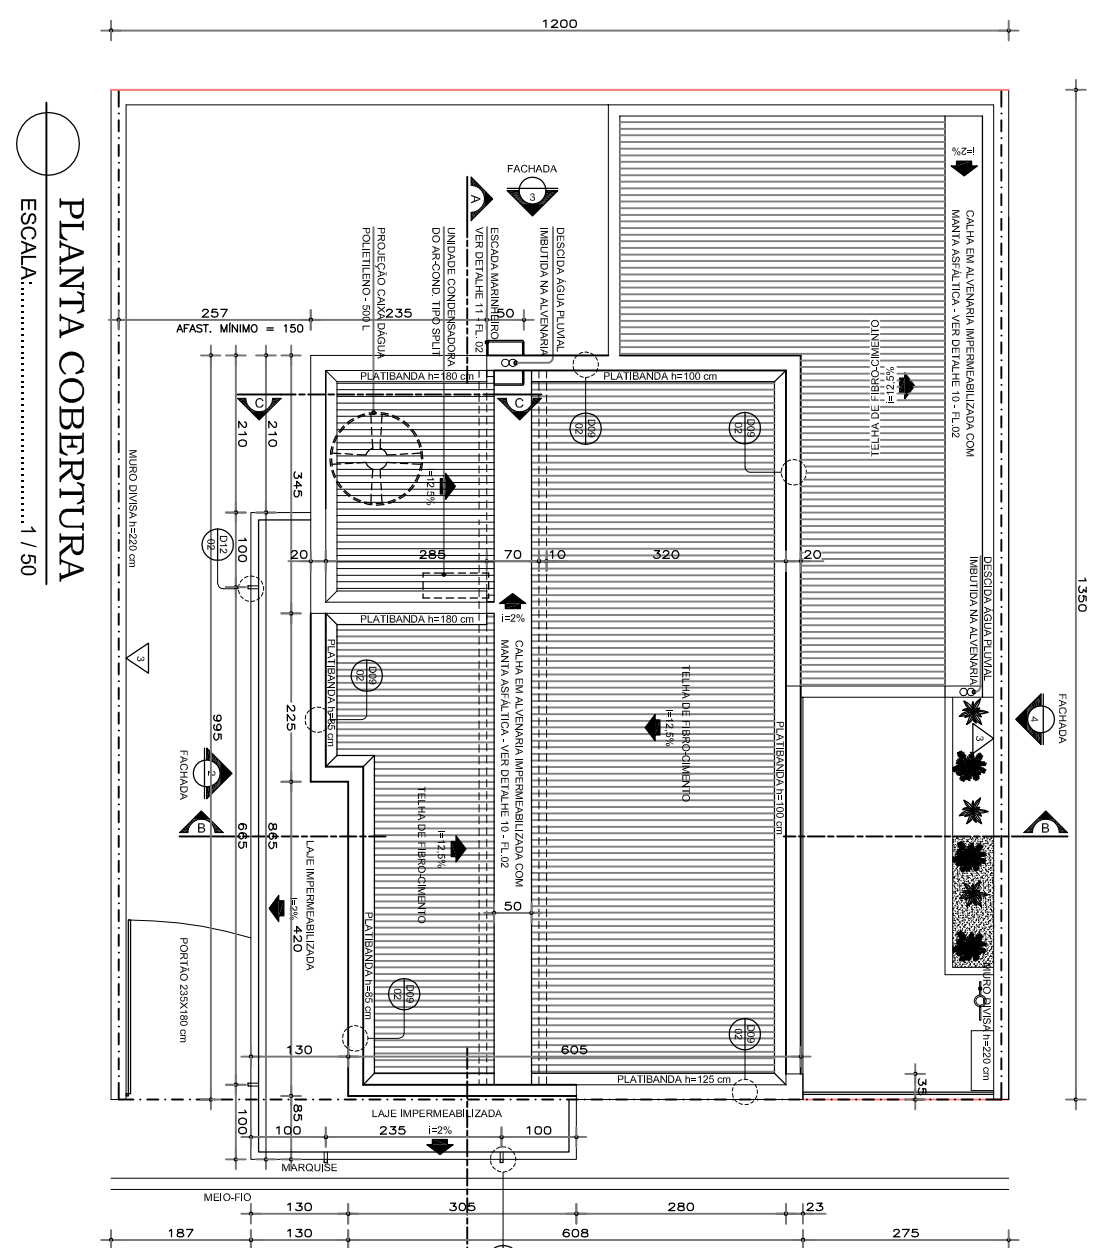


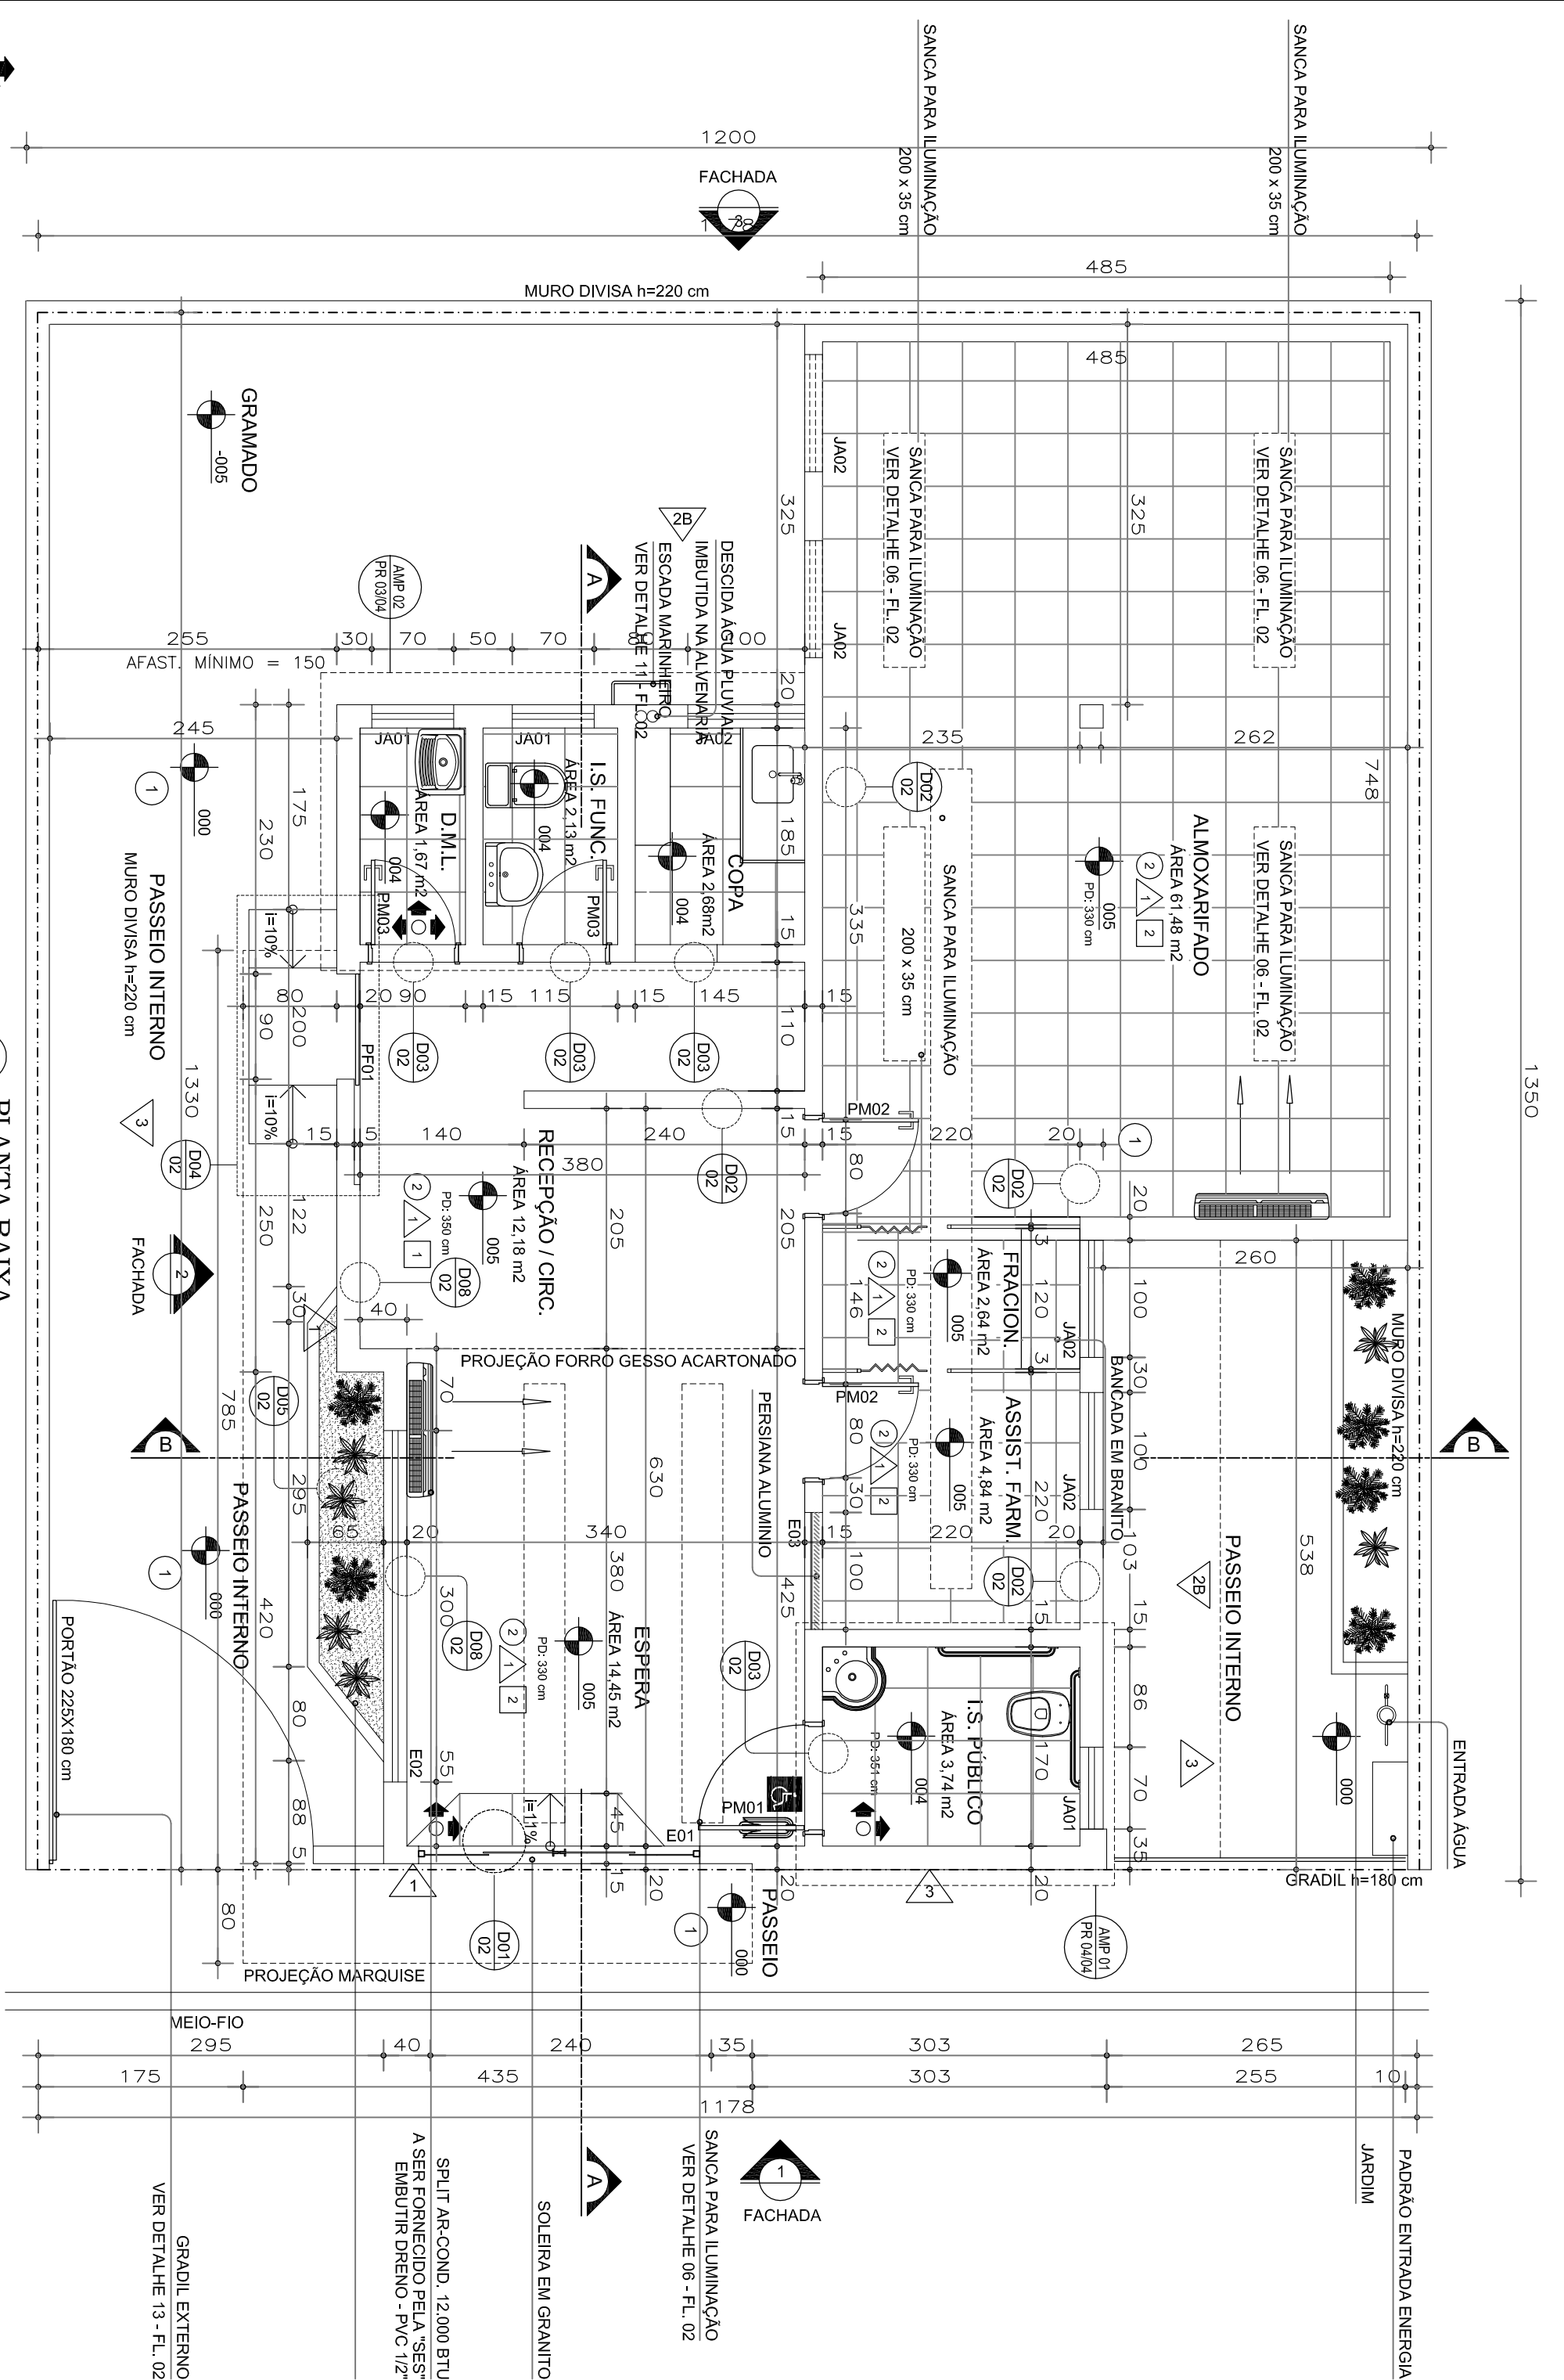

| QUADRO DE ESQUADRIA |              |                               |        |             |           |                      |
|---------------------|--------------|-------------------------------|--------|-------------|-----------|----------------------|
| MATERIAL            | NOME DA TUBA | DIMENSÕES<br>LARG. ALT. PROF. | QUANT. | TIPO        | VÍDRO     | OBSERVAÇÕES          |
| ALUMÍNIO            | J001         | 70 x 100 x 121                | 03     | MAXIMAR     | MINORQUEL | PARTE INFERIOR FIA   |
| FERRO               | J002         | 90 x 100 x 120                | 03     | CORRER LISO | 4mm       | METALON E CHAPA      |
| MADEIRA             | P001         | 90 x 210 x -                  | 01     | BANDEIRA -  | -         | PINT. ESMALTE BRANCA |
|                     | P002         | 80 x 210 x -                  | 02     | BANDEIRA -  | -         | PINT. ESMALTE BRANCA |
|                     | P003         | 70 x 210 x -                  | 03     | BANDEIRA -  | -         | PINT. ESMALTE BRANCA |
| VÍDRO               | E01          | 240 x 225 x -                 | 01     | CORRER      | TEMPERADO | PERFIL EM ALUMÍNIO   |
|                     | E02          | 300 x 170 x 50                | 01     | FIXO        | TEMPERADO | PERFIL EM ALUMÍNIO   |
|                     | E03          | 100 x 100 x 100               | 01     | FIXO        | TEMPERADO | PERFIL EM ALUMÍNIO   |
| LEGENDA             |              |                               |        |             |           |                      |

| △ | PAREDES                                                                      | ○                        | PISOS                                   |
|---|------------------------------------------------------------------------------|--------------------------|-----------------------------------------|
| 1 | PINTURA ACRILICA BRANCA                                                      | 1                        | CIMENTO                                 |
| 2 | AZULEJO 20x20cm BRANCO, ACIMA PINTURA                                        | 2                        | PORCELANATO 45x45cm, REF. MOZART ICE    |
| 3 | ACRILICA BRANCA                                                              |                          | ELIANE                                  |
| 4 | PINTURA ACRILICA VERDE, REF.: 10G7 711801, COPIA LIMÃO - CORAL SOBRE TEXTURA | <input type="checkbox"/> | TEILOS                                  |
| 5 |                                                                              | 1                        | LUE, PINTURA ACRILICA BRANCA            |
|   |                                                                              | 2                        | FORNO DE GESSO, PINTURA ACRILICA BRANCA |

GOVERNO DO ESTADO DE MINAS GERAIS

---

SECRETARIA ESTADUAL DE SAÚDE DE MINAS GERAIS

---

PROGRAMA REDE FARMÁCIA DE MINAS

---

RESPONSÁVEL TÉCNICO PROJETO PADRÃO:

LUIZ FERNANDO DE ALVARENGA MOREIRA  
LUIZ.MOREIRA@SSAÚDE.MG.GOV.BR

CREA-MG: 72.639/D

---

RESPONSÁVEL TÉCNICO PELA AMPLIAÇÃO DO PROJETO:

MUNICÍPIO DE PEDRA DOURADA

Eng<sup>o</sup> Marcos Paulo de Souza Lima

CREAMG-71.191/D

**REDE FARMÁCIA DE MINAS**

**SITUAÇÃO. PLANTA. COBERTURA. FACHADA FRONTAL E POSTERIOR. CORTE AA E BB E CC (CX. D)AUA)**

**ARQUITETURA**

**01/01**

ARQUIVO: PROJ\_ARQUITETURA FARMACIA - ENVIA.RDWG

29/11/2021

INDICADA

