

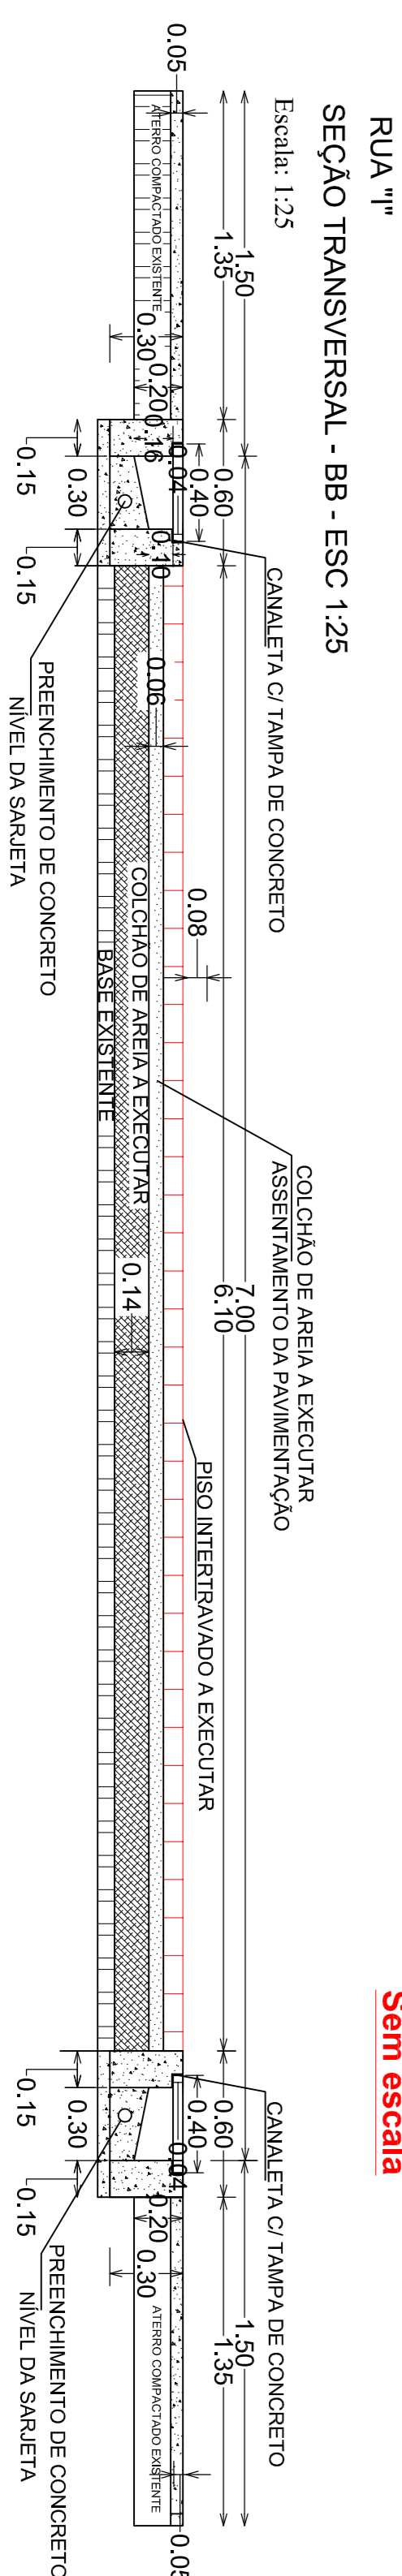
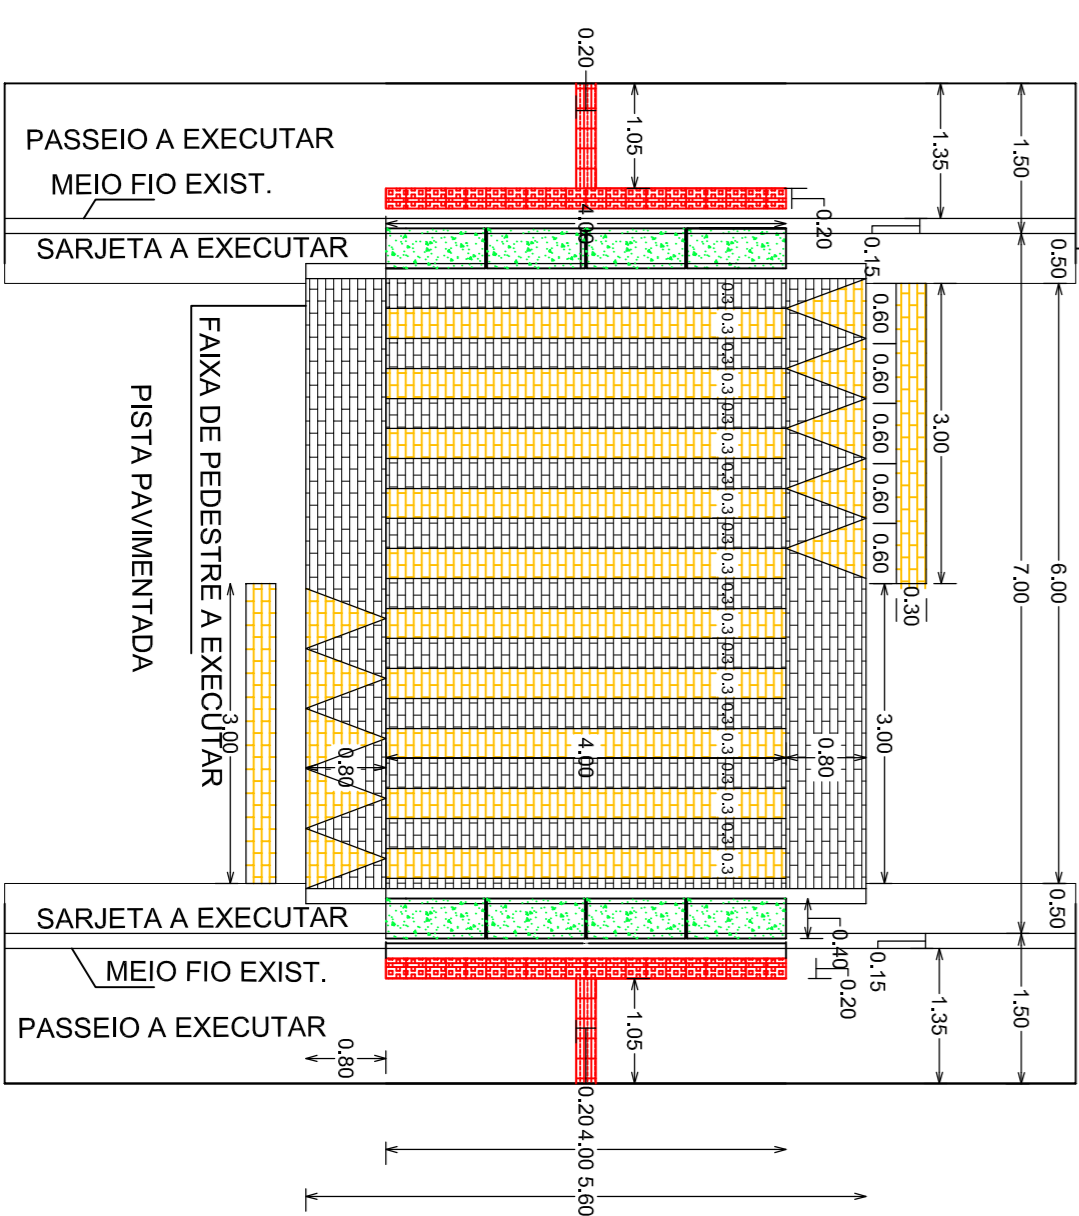
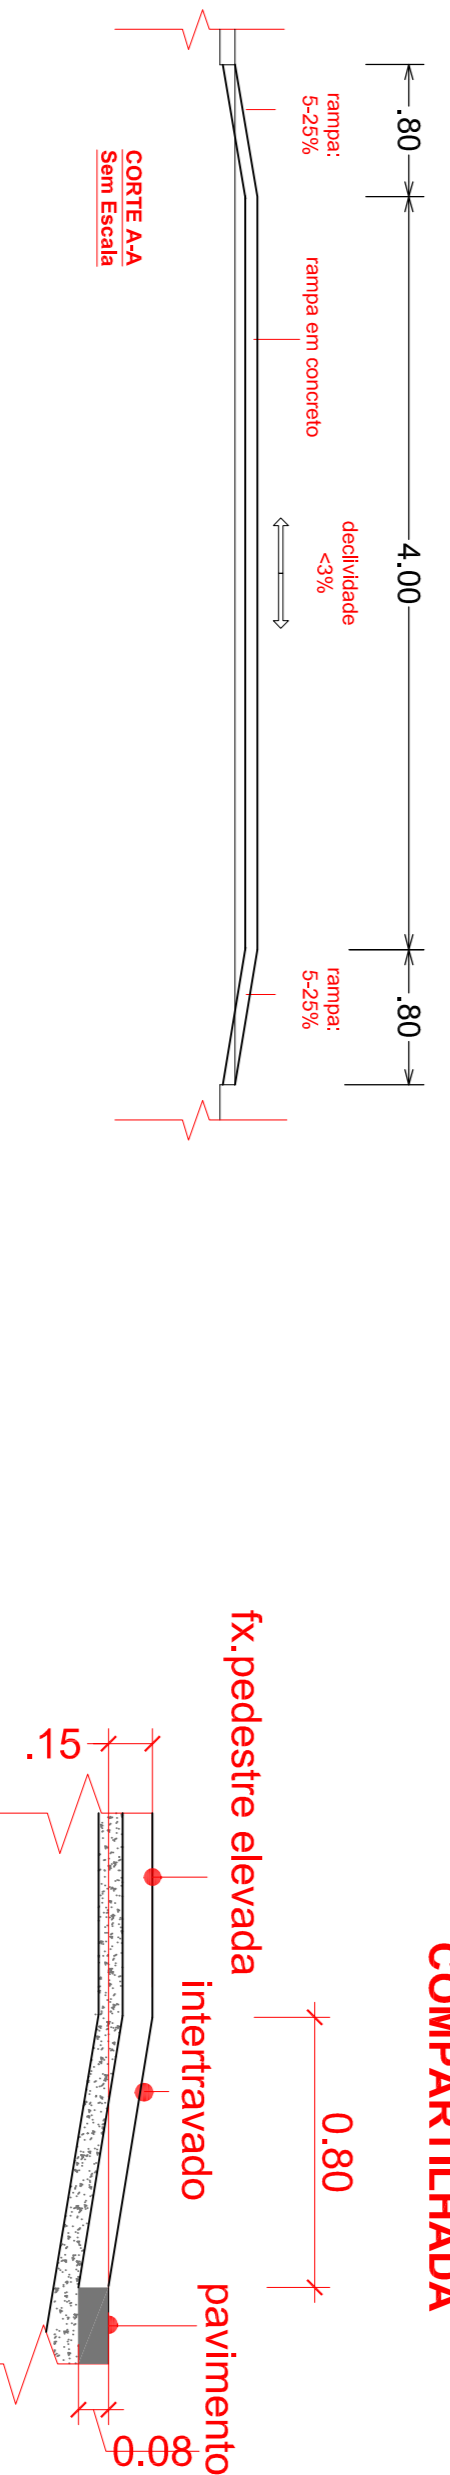
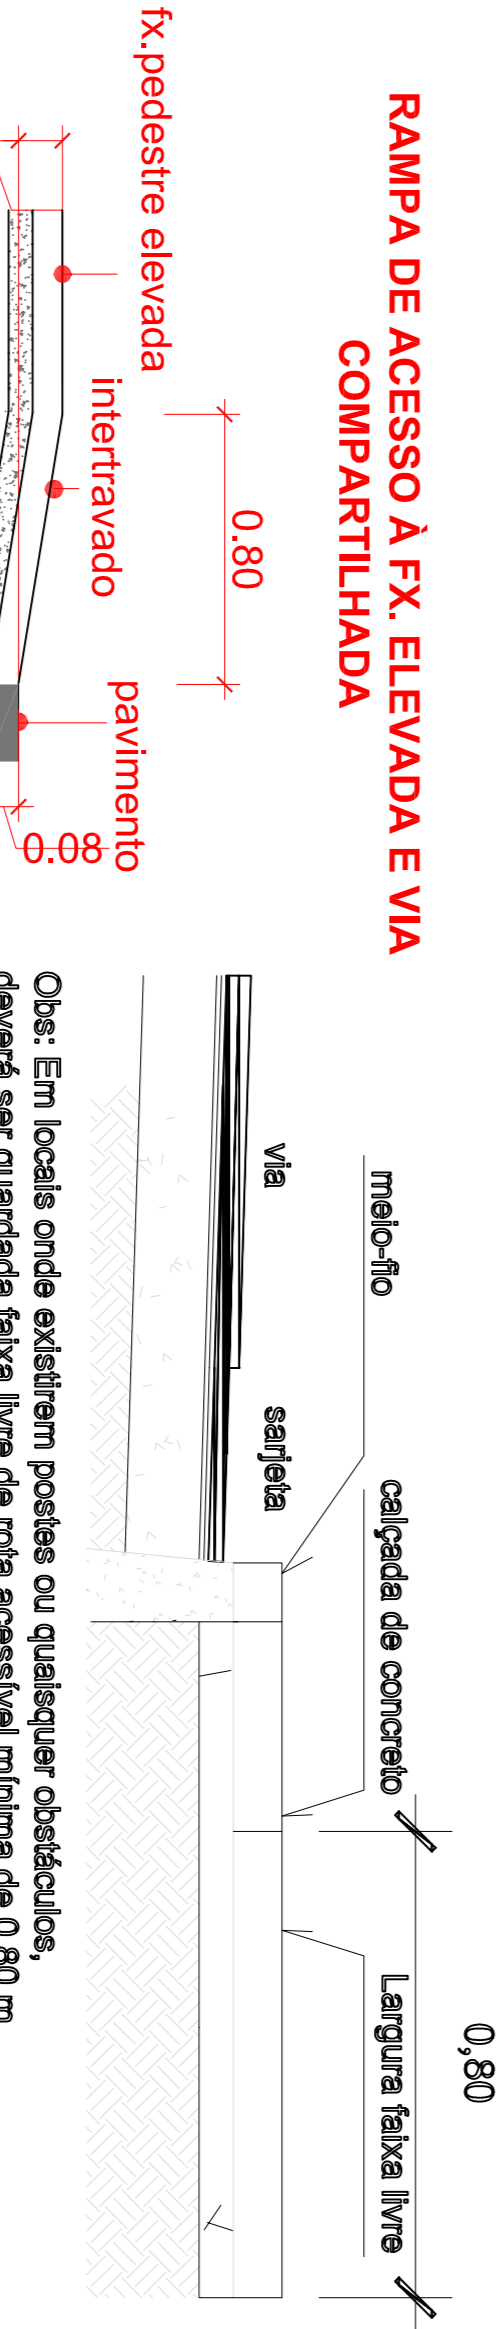
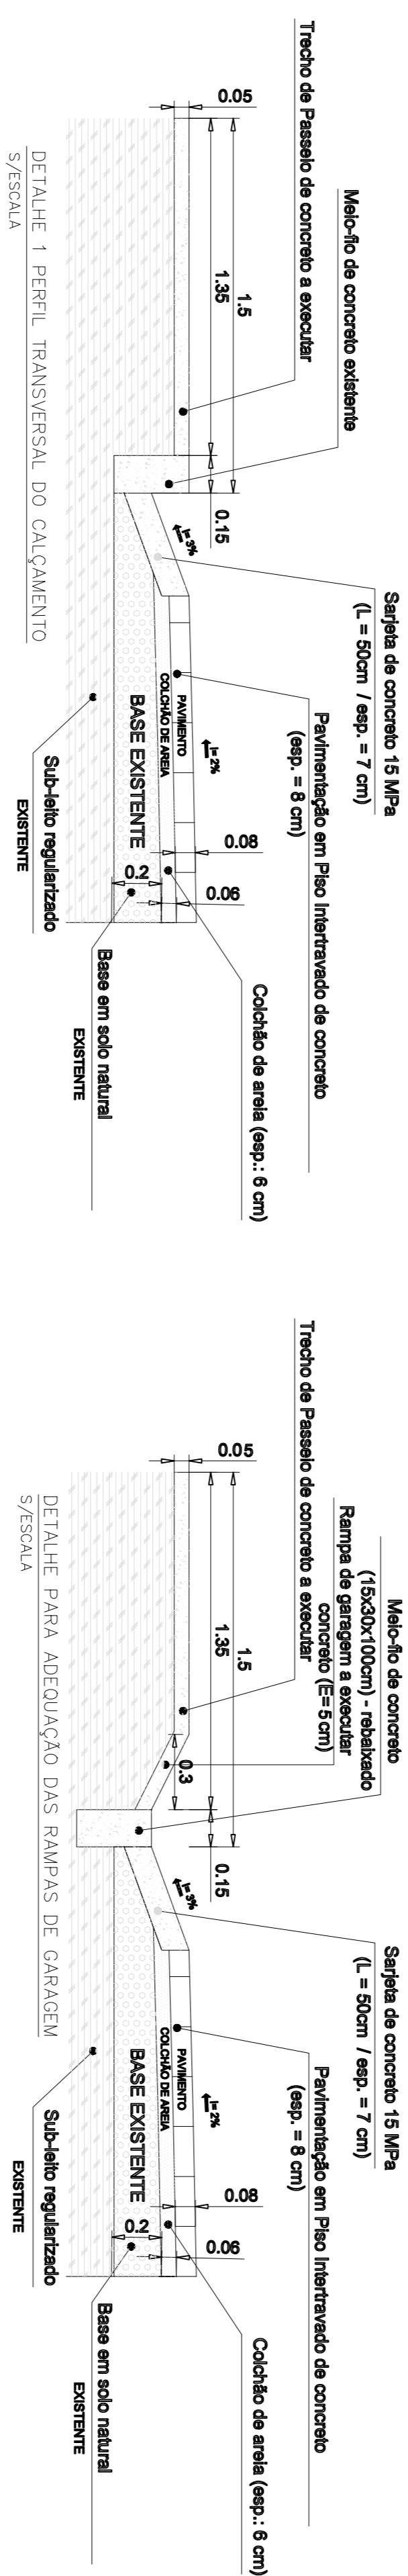
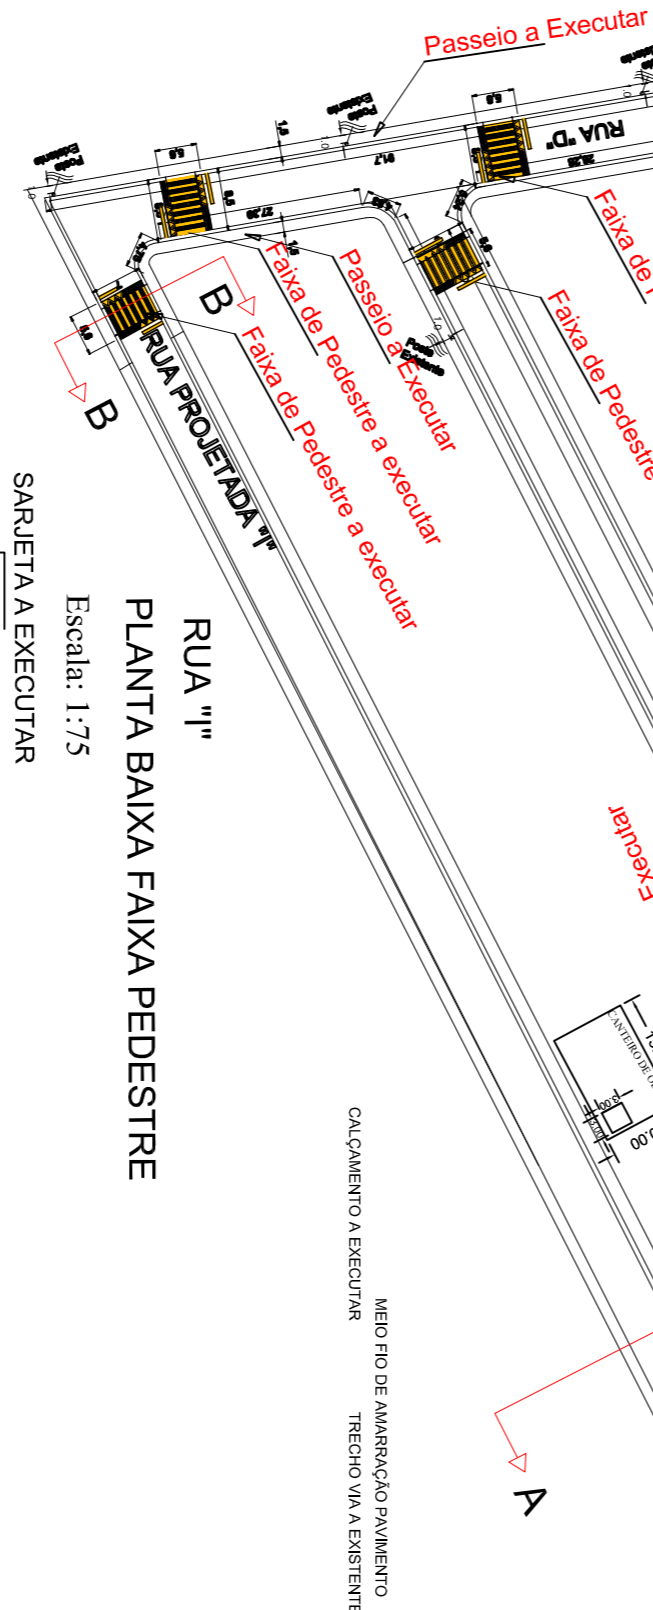
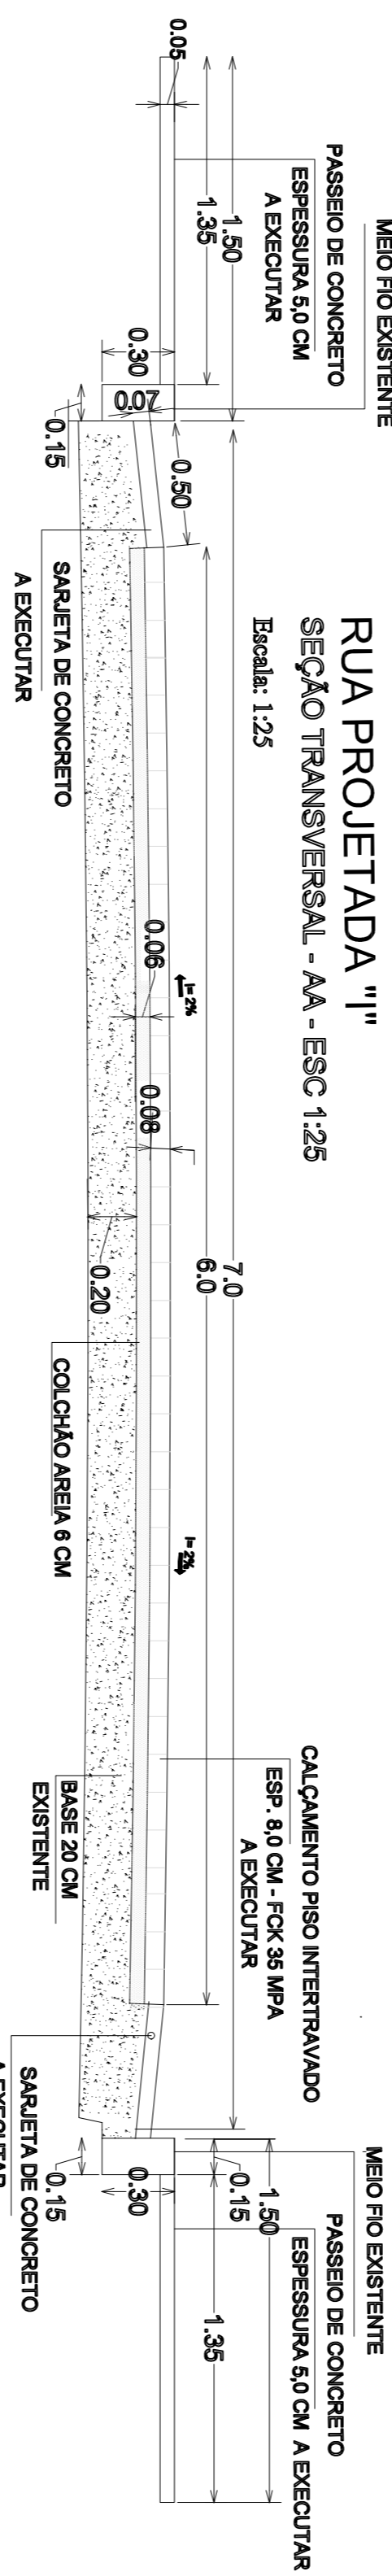
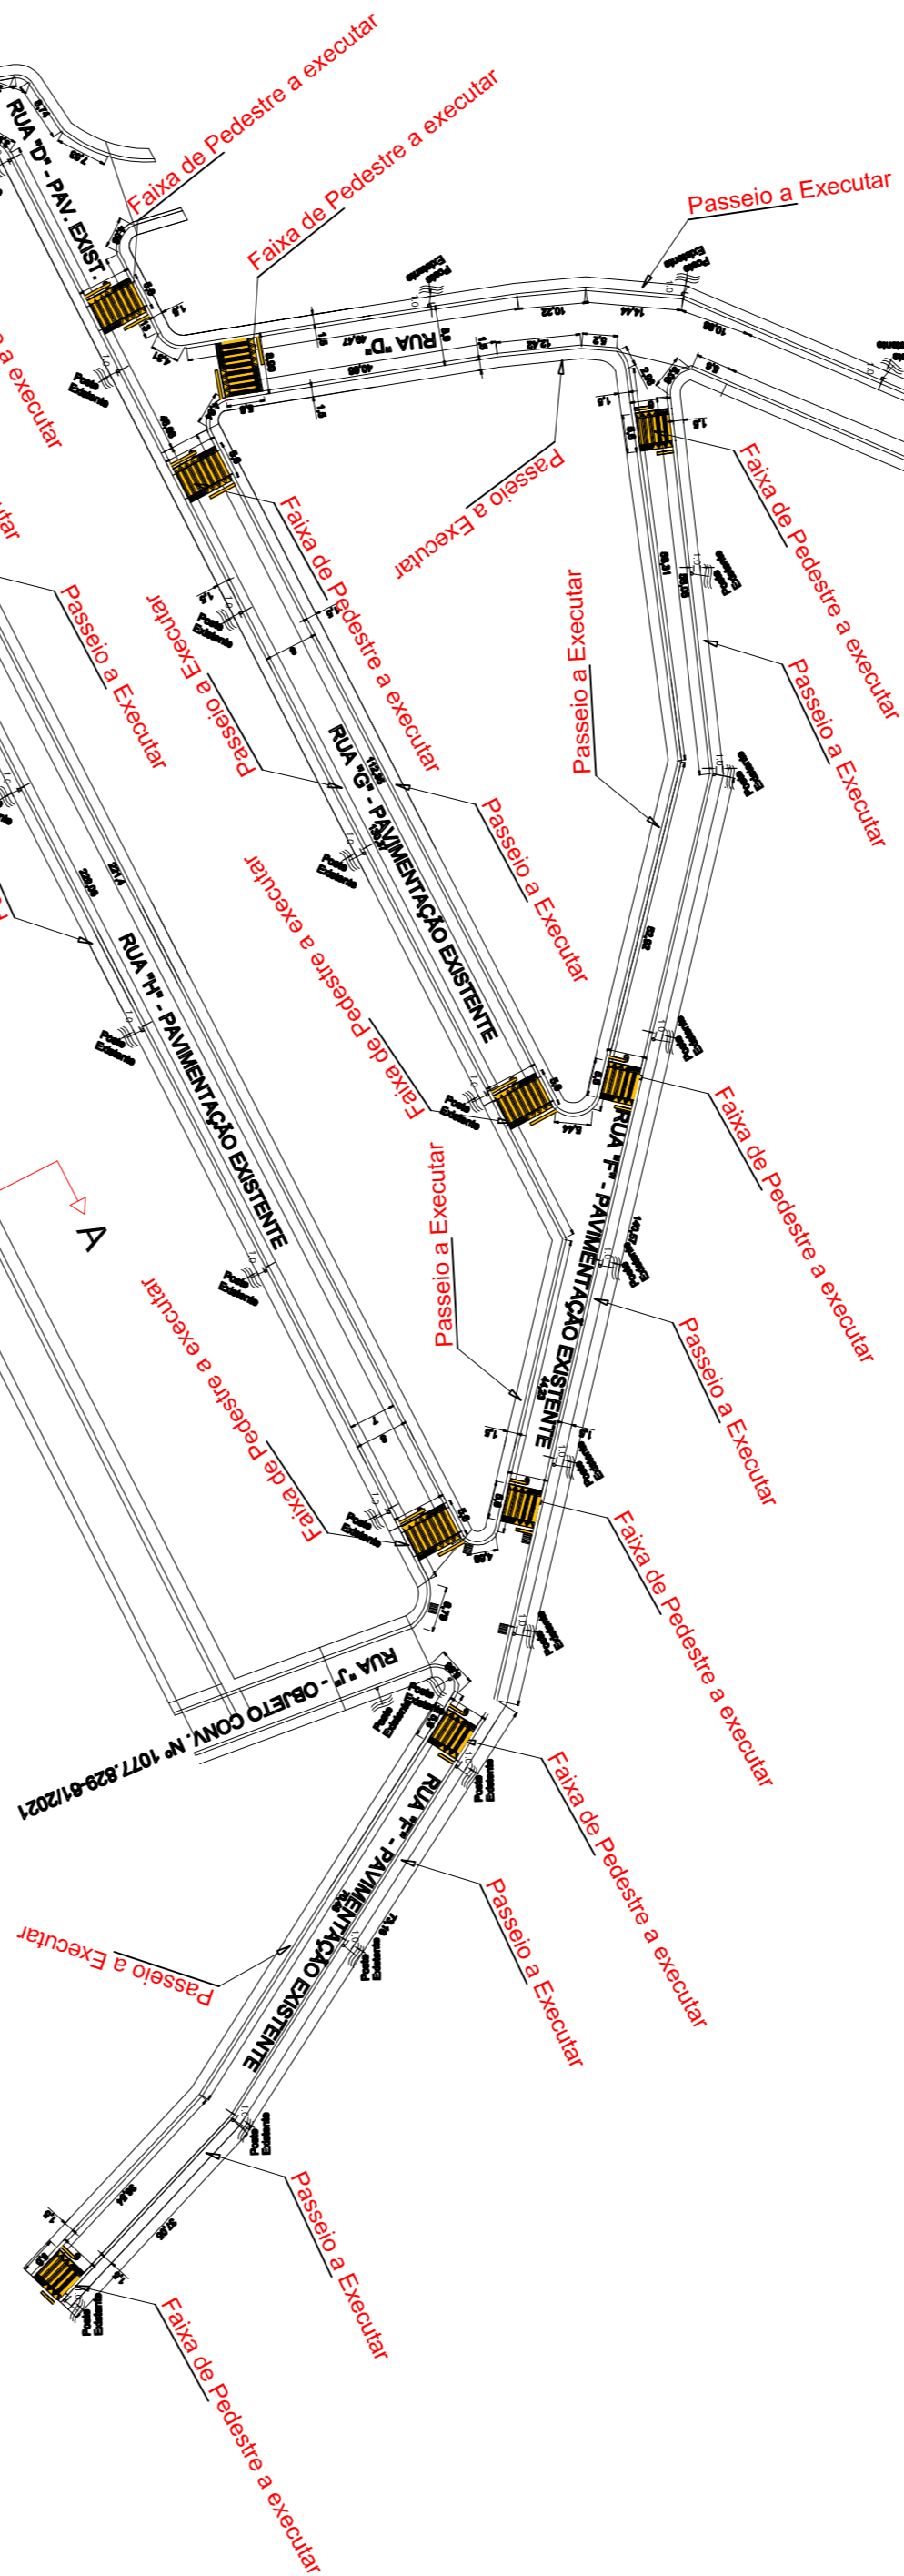


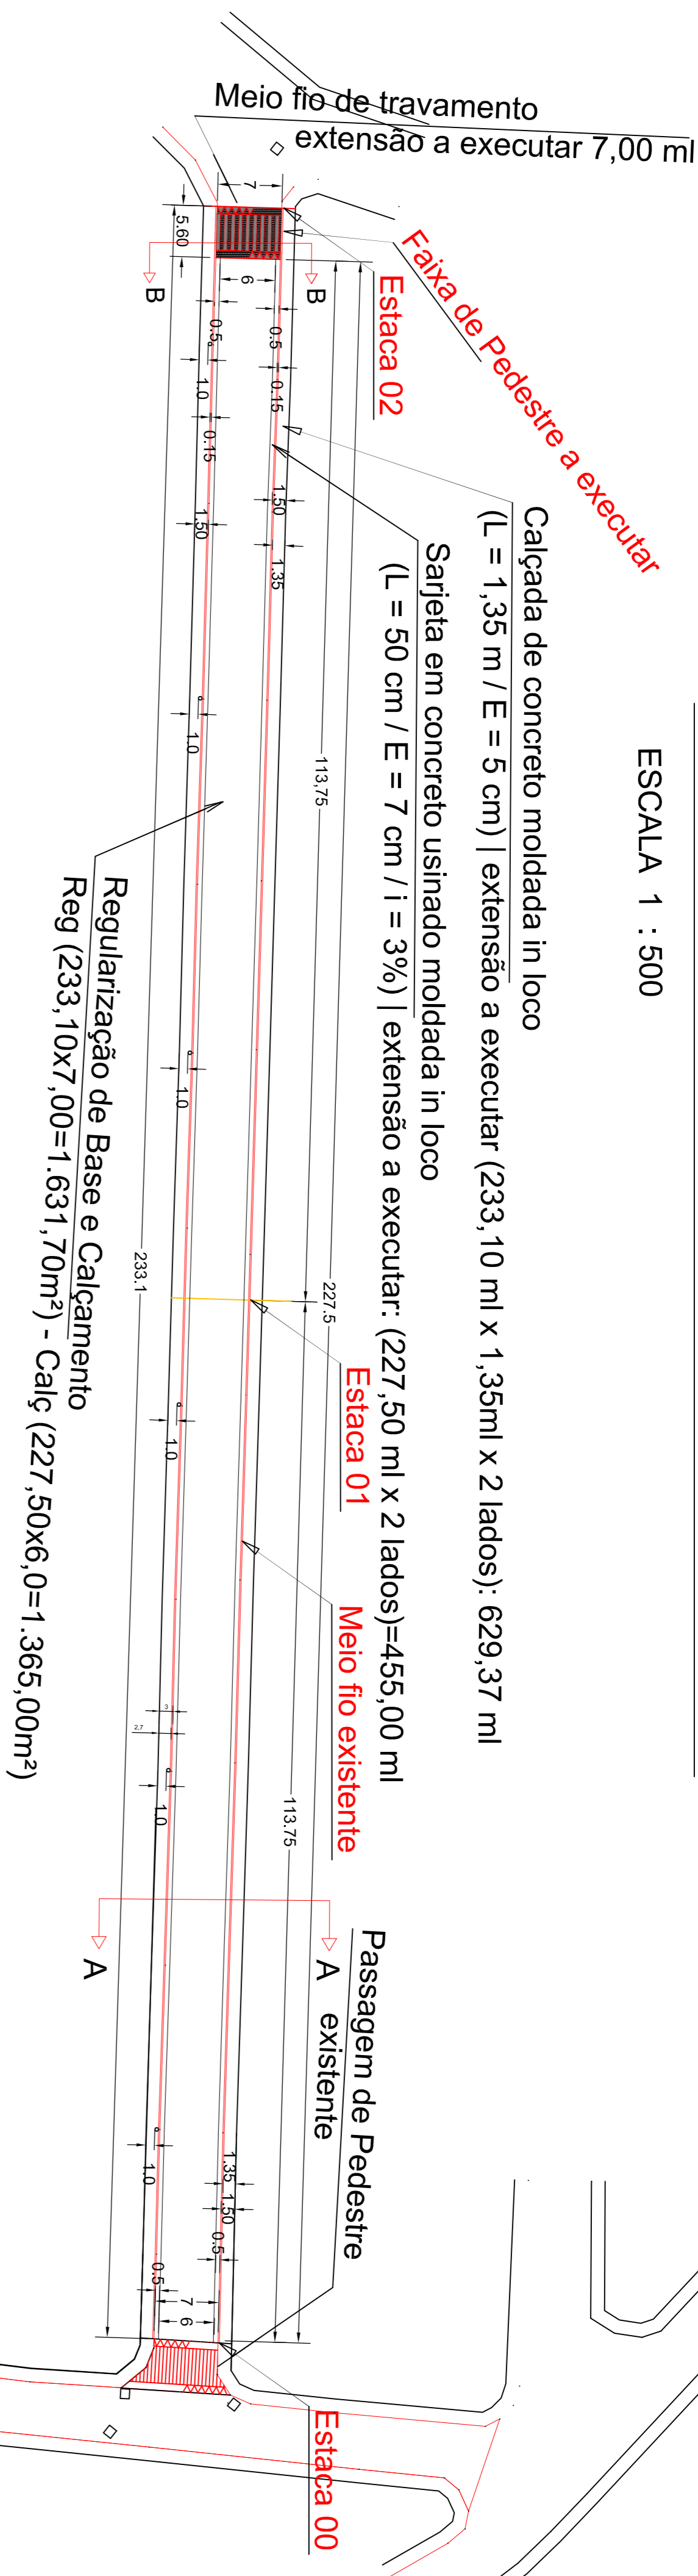

PROJETO D

PROJETO D

ESCALA 1 : 500

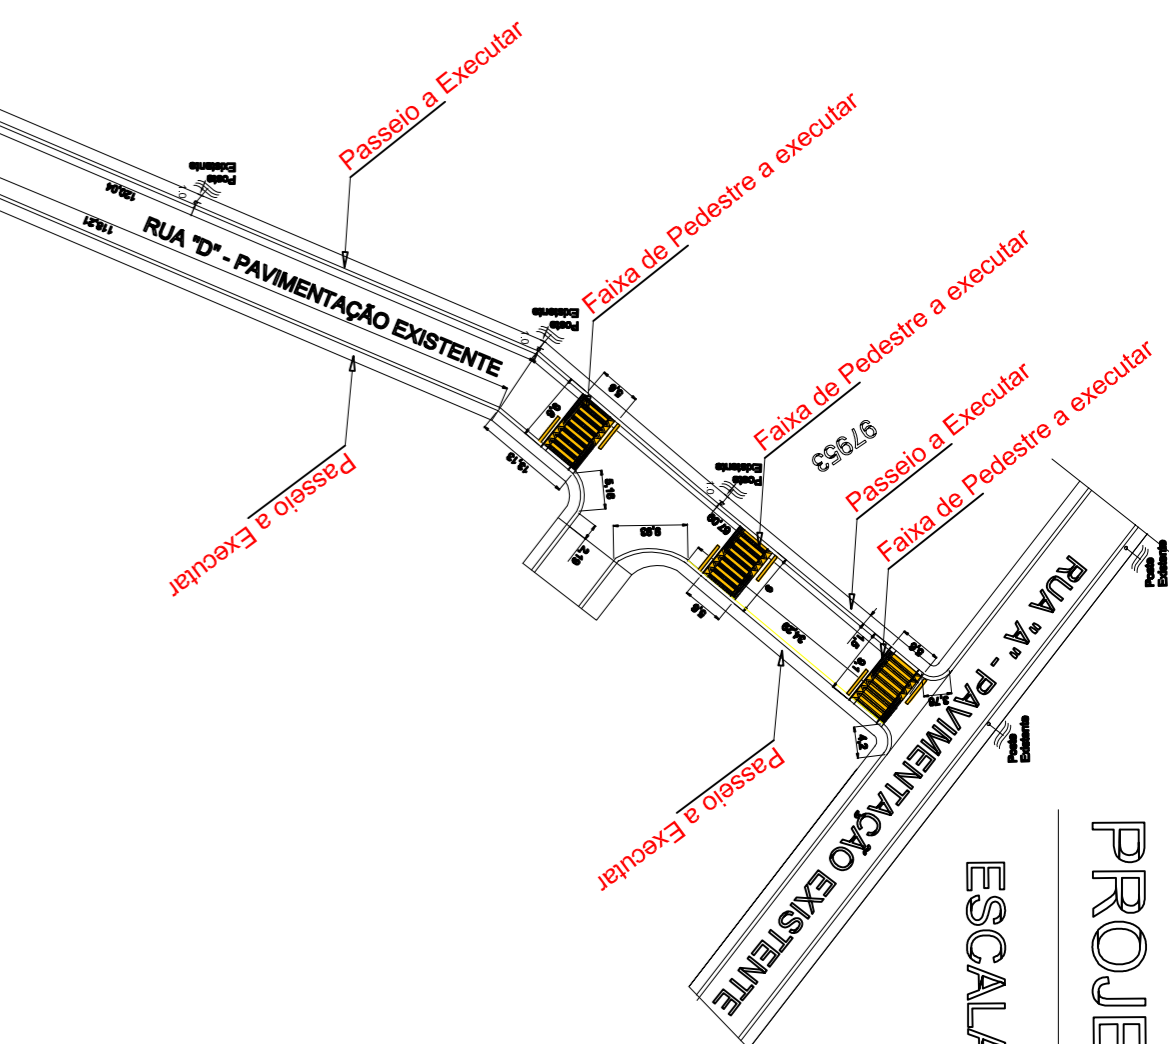

Título	PROJETO DE CALÇAMENTO DE VIAS		Data	11/04/2023	Folha:	01
Obras:	CALÇAMENTO DE RUAS		Área Pavimentada:	1.631,70 M2		
Proprietário:	Prefeitura Municipal de Pedra Dourada					
Trecho:	Ruas Projetadas "D", "E", "G", "H" e "I" - Lotçamento Bela Vista					
Município:	Pedra Dourada - MG		Escala:	INDICADA		
Predio:			Rua/Trecho:			
_____ Fagner Ferreira Varga Prefeito Municipal			_____ Marcus Paulo de Souza Lima Engenheiro Civil - CREAMG 71.914/D			