



PERSPECTIVA
Escala: 1:50

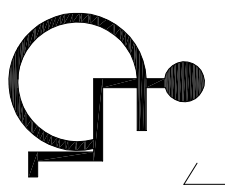


Rampa
Decl. Máx. = 8,33%

DETALHAMENTO DAS RAMPAS DE ACESSIBILIDADE
*
Escala: 1:50

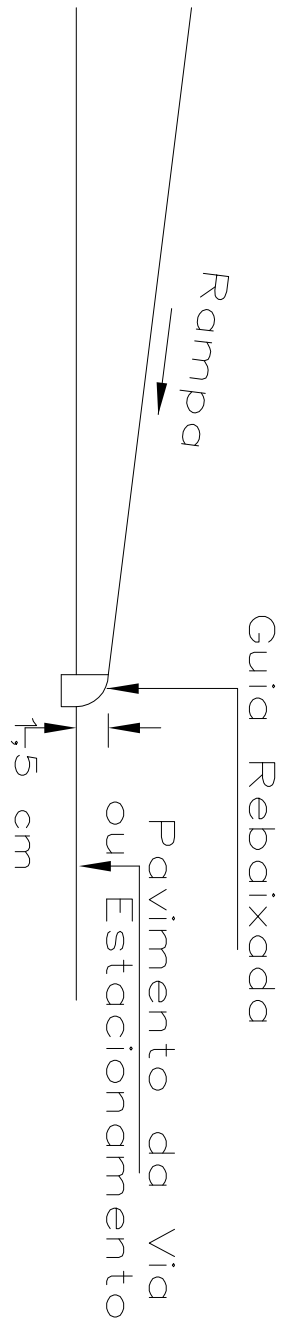

DETALHE
Escala: 1:50

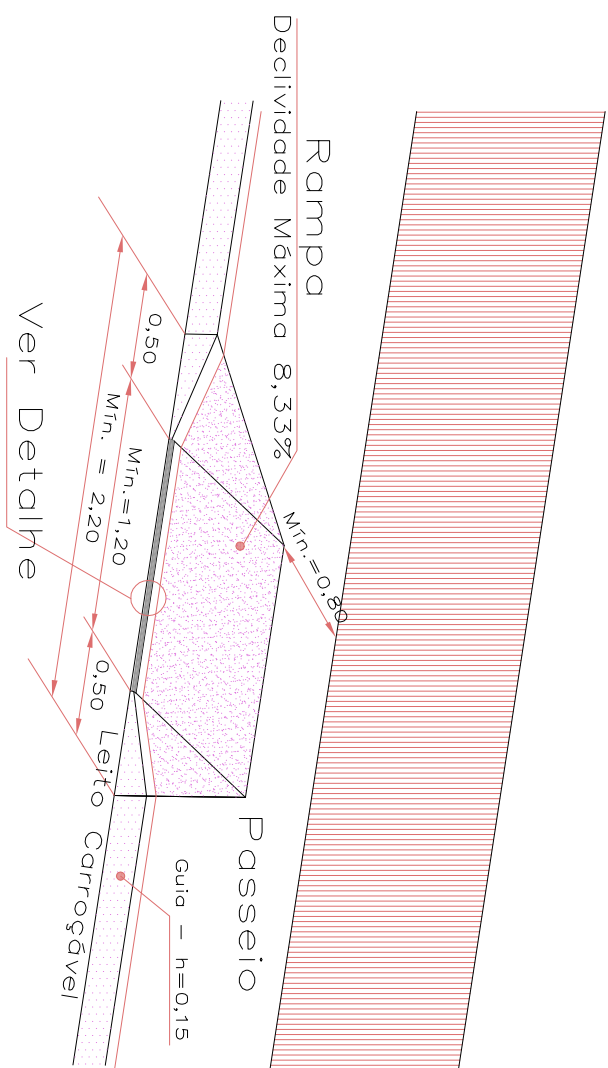


Rampa
Declividade Máxima 8,33%

Passeio

Ver Detalhe

Manoel de Paula

SUL
NORTE
13/10/2021

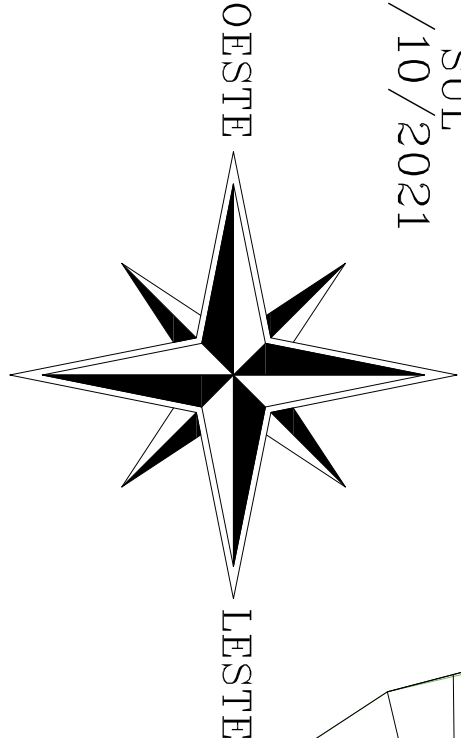

Mata Ciliar
16,3763 ha.

Rio São João

AMG - 900

Trevo

Parque de Exposição de Pedra Dourada

Prefeitura Municipal de Pedra Dourada
FAIXA DE DOMÍNIO FAIXA NÃO EDIFICANTE

Mata


Romero de Paula

Jorge José de Melo

Silvanir Simplicio de Andrade

SEÇÃO TRANSVERSAL - AA - ESC 1:25

Escala: 1:25

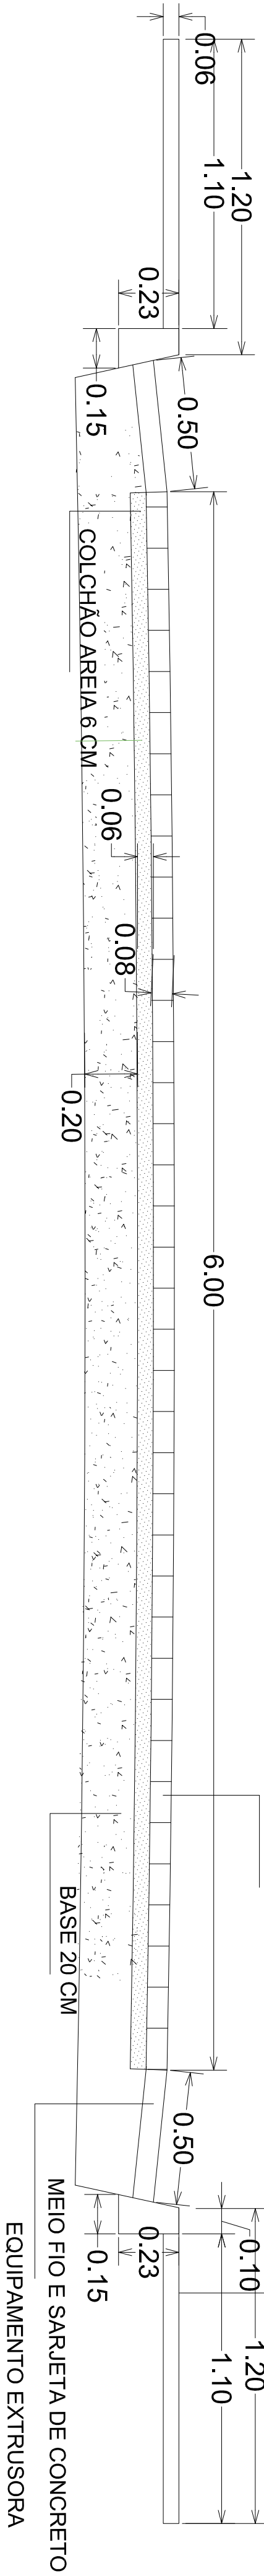

CALÇAMENTO BLOQUETE

PASSEIO DE CONCRETO

ESPESURA 6,0 CM

0.10 1.20 1.10

0.23

0.15

MEIO FIO E SARJETA DE CONCRETO

EQUIPAMENTO EXTRUSORA

Título: PROJETO DE CALÇAMENTO		Data: 13/10/2021	Folha: 01
Objeto: CALÇAMENTO DE RUAS		Área Pavimentada: 11.548,55 M2	
Proprietário: Prefeitura Municipal de Pedra Dourada			
Trecho: Ruas Projetadas parte da A, B, C, D, E, F, G - Loteamento Bela Vista			
Município: Pedra Dourada - MG		Escala: INDICADA	
Projeto: Fagner Ferreira Veiga Prefeito Municipal		Resp. Técnico: Marcus Paulo de Souza Lima Engenheiro Civil - CREA/MG 71.191/D	