
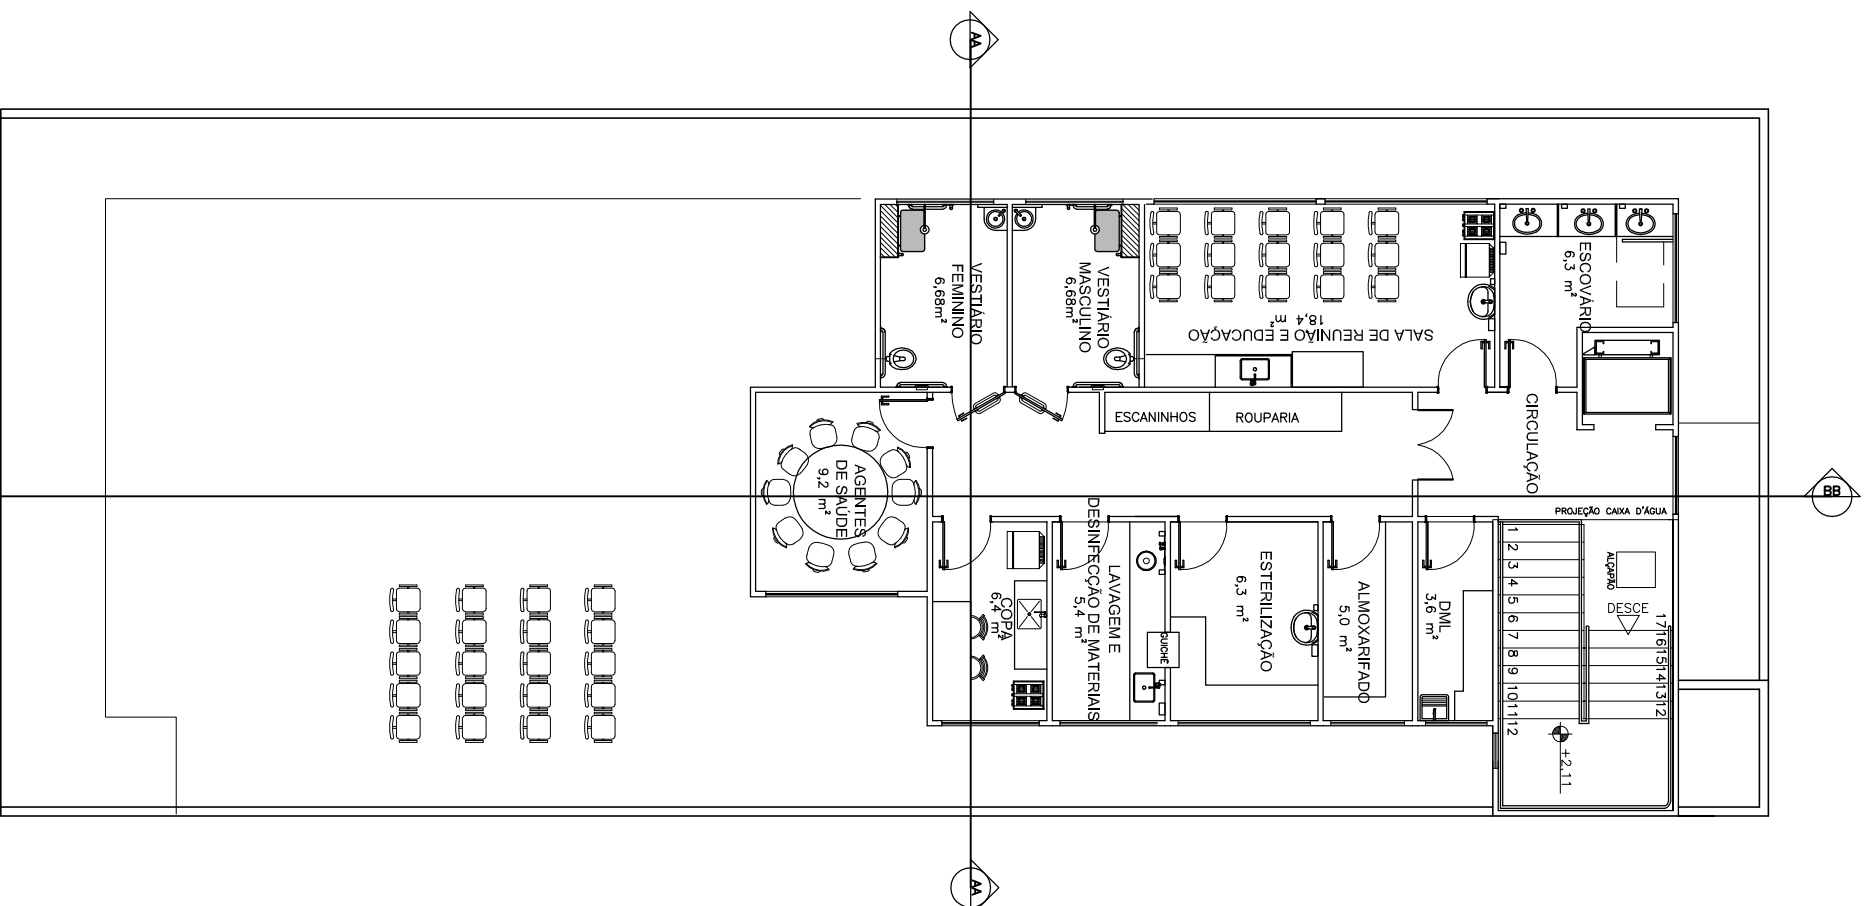


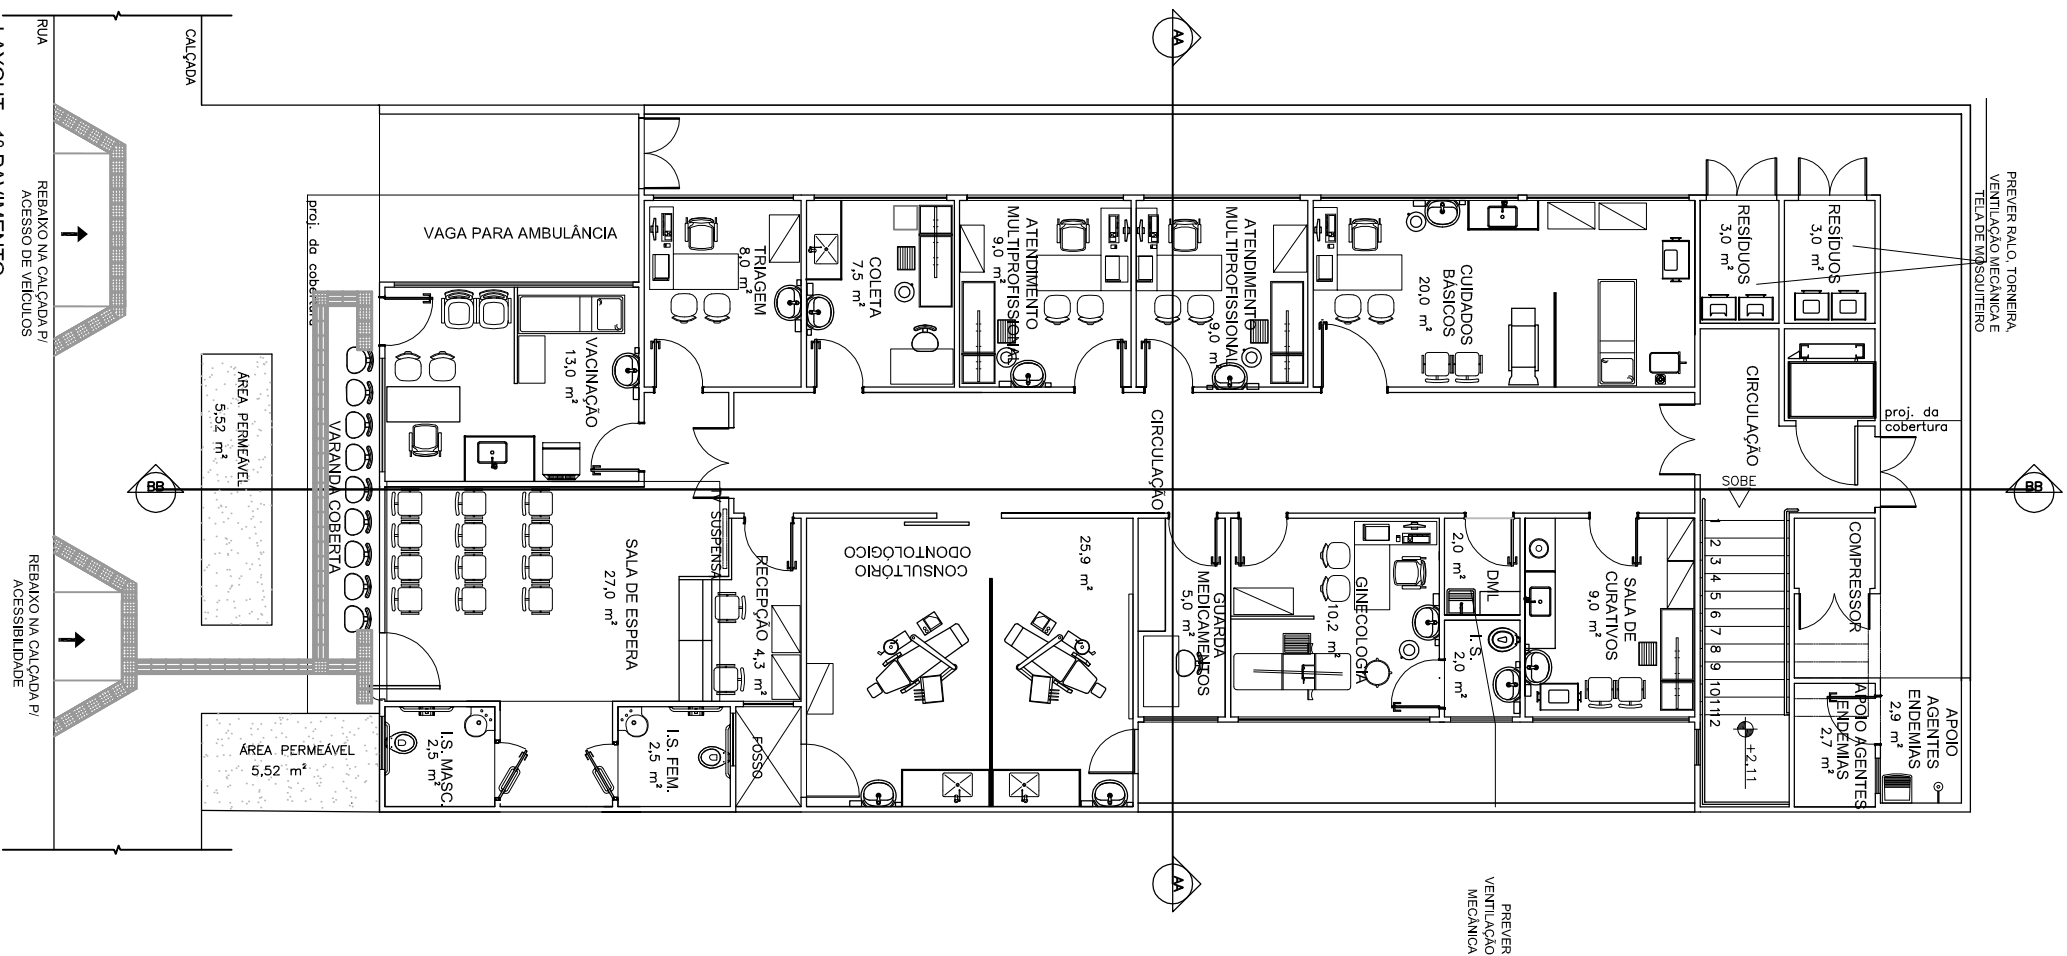

NOTAS: 1- PROIBIDA REPRODUÇÃO OU AUTORIZAÇÃO DO CONTEÚDO SEM AUTORIZAÇÃO DOS RESPONSÁVEIS TÉCNICOS DO PROJETO. 2- INQUÊITOS AUTÔNOMOS RESERVADOS – LEI FEDERAL, 9.810 DE 19/02/1996. 3- CONTER INSCRIÇÃO NO LOCAL. 4- COTAR EM CENTÍMETROS.									
PROJETO: UBS TIPO 1 - 1 LOTE - ACÍVIE/PLANO									
UBS MINAS - PROJETO MODELO									
EMPENHAMENTO:									
					GOVERNO DO ESTADO DE MINAS GERAIS Secretaria de Estado de Saúde de Minas Gerais Cidade Administrativa, Presid. Américo Correia, 3474 - Bairro: São Verde - 8. Hls - Minas Gerais CEP: 3.630-900 SES-MG Prédio Minas - 12º e 13º andar				
SUBSECRETARIA DE INOVAÇÃO E LOGÍSTICA SUPERINTENDÊNCIA DE GESTÃO DIRETORIA DE GESTÃO DA REDE FÍSICA									
LOGRADOURO:									
CIDADE:									
RESPONSÁVEL:									
LOTÉ/QUADRA:									
VERIFICADO POR:									
DATA: DEZEMBRO/2012									
FORMATO: REVISÃO:									
FOLHA: ESCALA:									
A3									
0									
01/01									
IND									
DESCRIÇÃO:									
LAYOUT									
IMPLANTAÇÃO									
PROJETO									
ARQUITETÔNICO									
PARA REFERÊNCIA									
PARA COBRA									
PARA FABRICAÇÃO									
PARA ARQUIVO									