

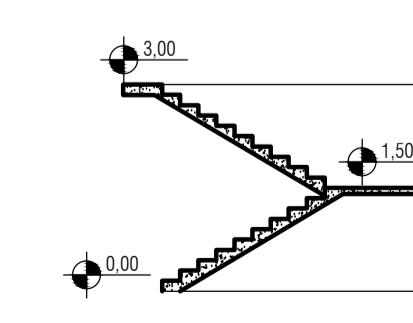
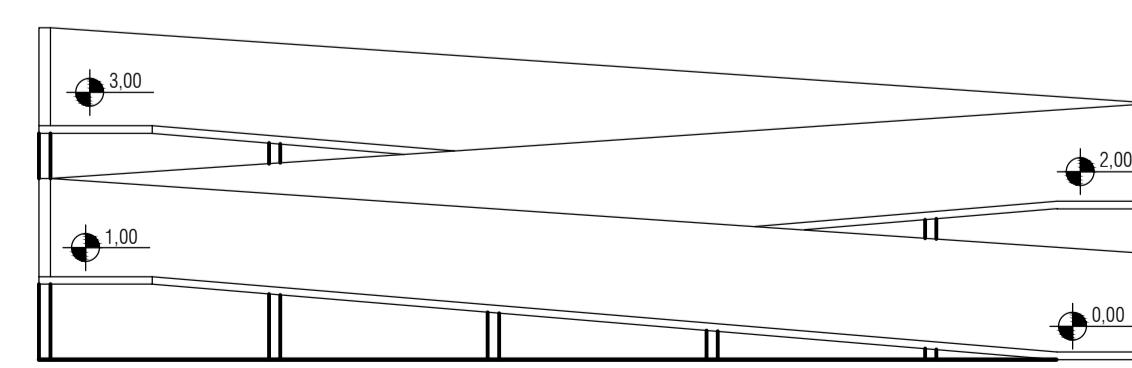


FACHADA
ESCALA 1:100

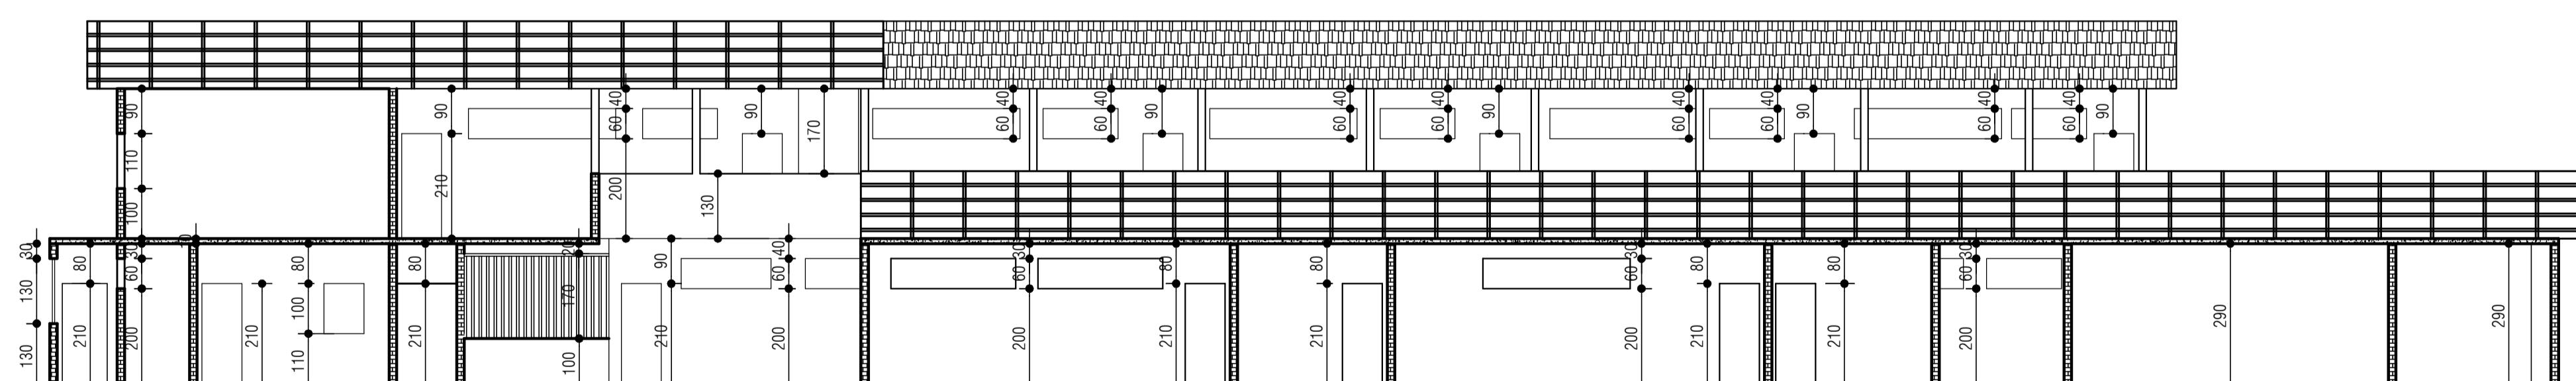

PENAS
RED 0.1
YELLOW 0.2
GREEN 0.3
CYAN 0.4
BLUE 0.5
MAGENTA 0.6
WHITE 0.1
OUTROS 0.1

SECRETARIA DE ESTADO DE EDUCAÇÃO	
SUPERINTENDÊNCIA DE INFRAESTRUTURA ESCOLAR	
ESCOLA:	
MUNICÍPIO:	PEDRA DOURADA
PROJETO:	AMPLIAÇÃO COM CONSTRUÇÃO DE PRÉDIO NOVO
CONTEÚDO:	CORTES FACHADA DETALHAMENTO
RESPONSÁVEL PELO PROJETO:	MARINA DE SOUZA NERY
DATA:	06/09/2021

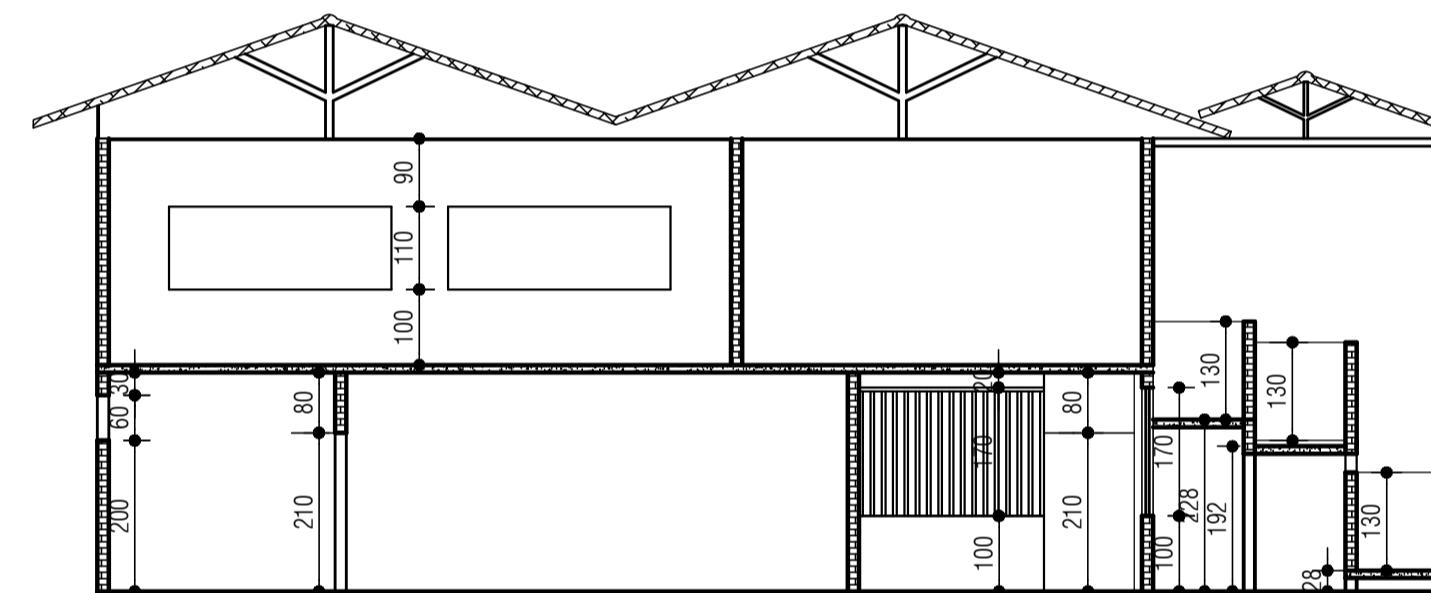