




Localidade:
Saída para o Córrego dos Favas - Município de Pedra Dourada - MG
Comprimento Total: 541,39 m
Largura da Via: 4,50 m
Área Total: 2.436,25 m²

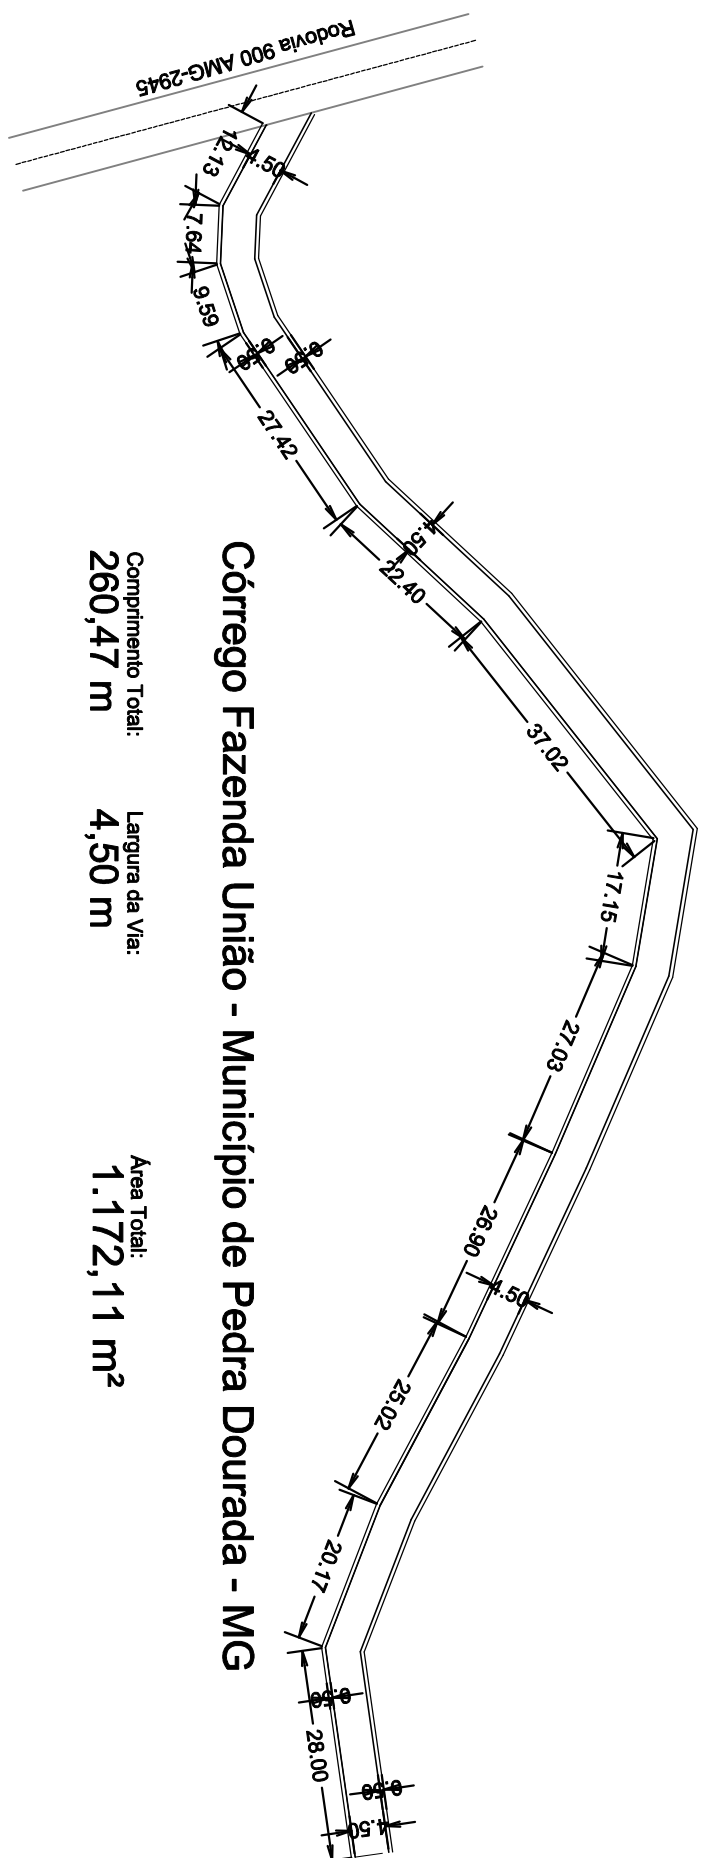


Localidade:
Córrego Fazenda União - Município de Pedra Dourada - MG
Comprimento Total: 260,47 m
Largura da Via: 4,50 m
Área Total: 1.172,11 m²

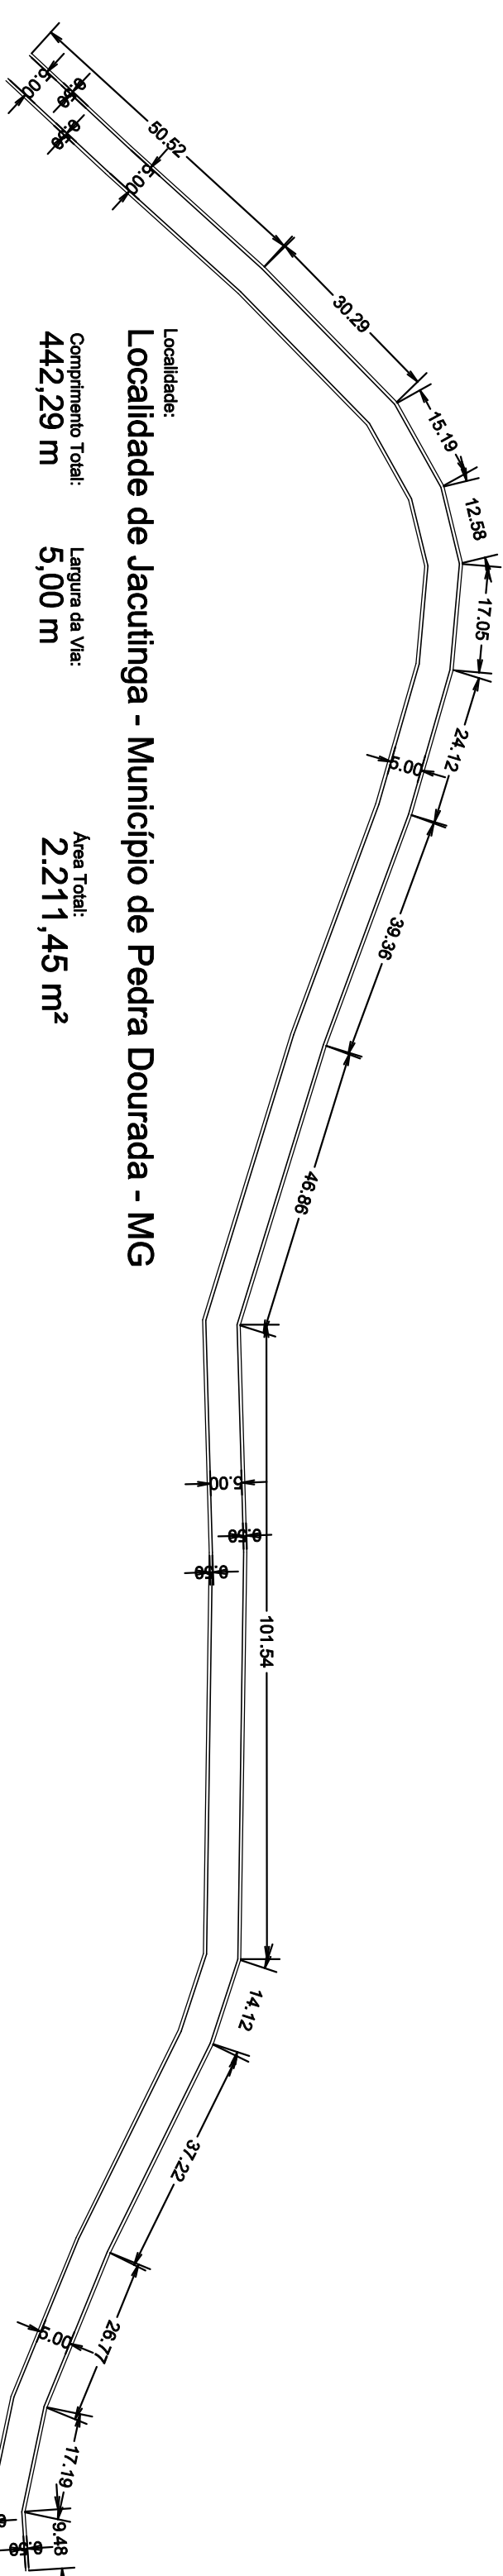


Localidade:
Localidade de Jacutinga - Município de Pedra Dourada - MG
Comprimento Total: 442,29 m
Largura da Via: 5,00 m
Área Total: 2.211,45 m²

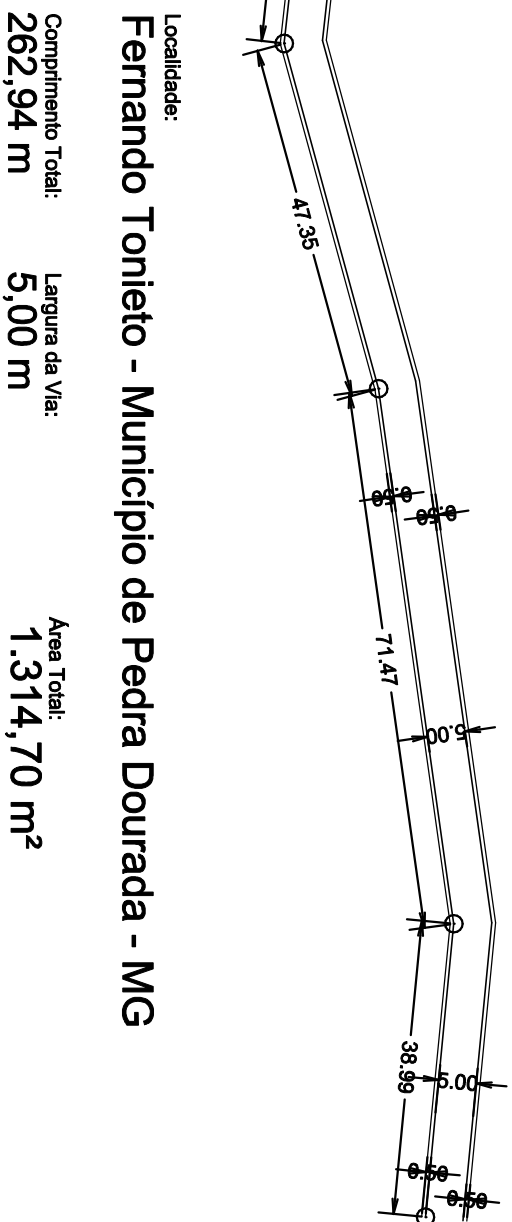


Localidade:
Fernando Tonieto - Município de Pedra Dourada - MG
Comprimento Total: 262,94 m
Largura da Via: 5,00 m
Área Total: 1.314,70 m²

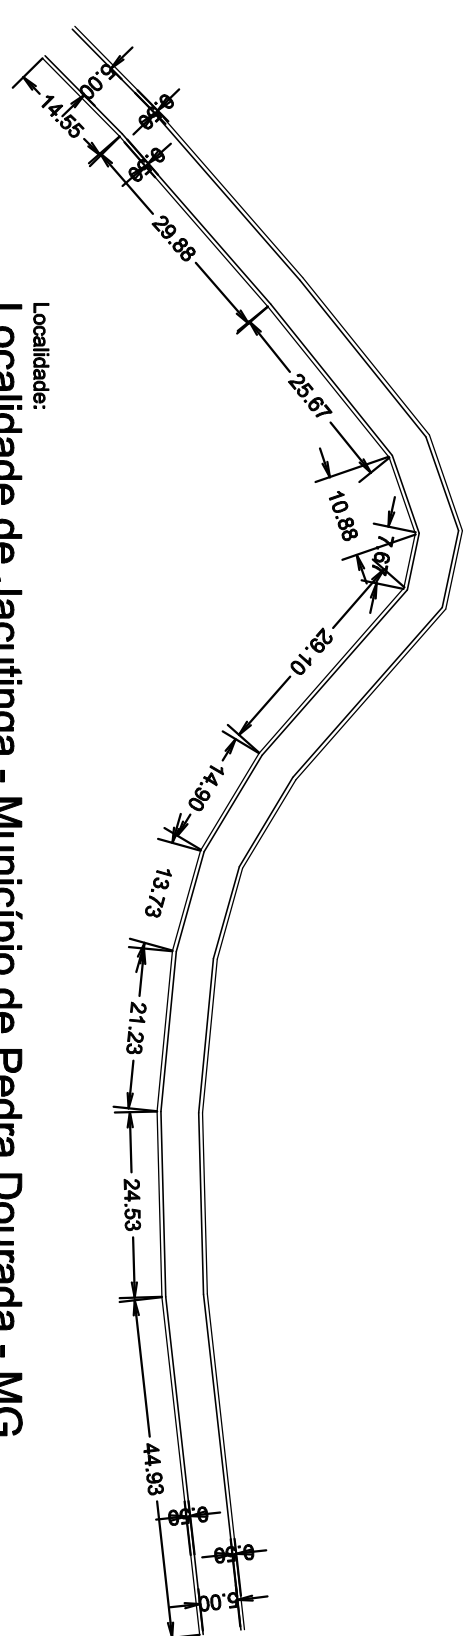


Localidade:
Localidade de Jacutinga - Município de Pedra Dourada - MG
Comprimento Total: 237,07 m
Largura da Via: 5,00 m
Área Total: 1.185,35 m²

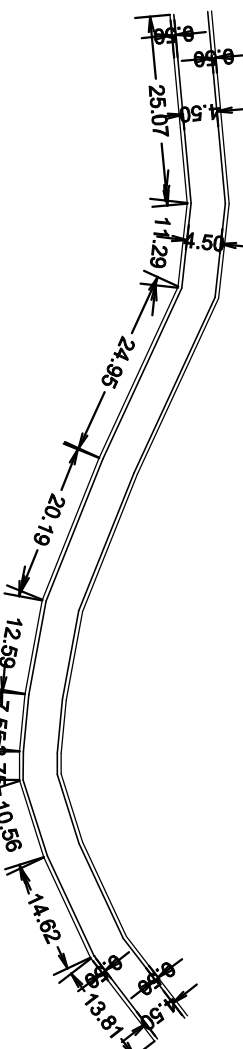


Localidade:
Córrego dos Armindos - Município de Pedra Dourada - MG
Comprimento Total: 144,38 m
Largura da Via: 4,50 m
Área Total: 649,71 m²

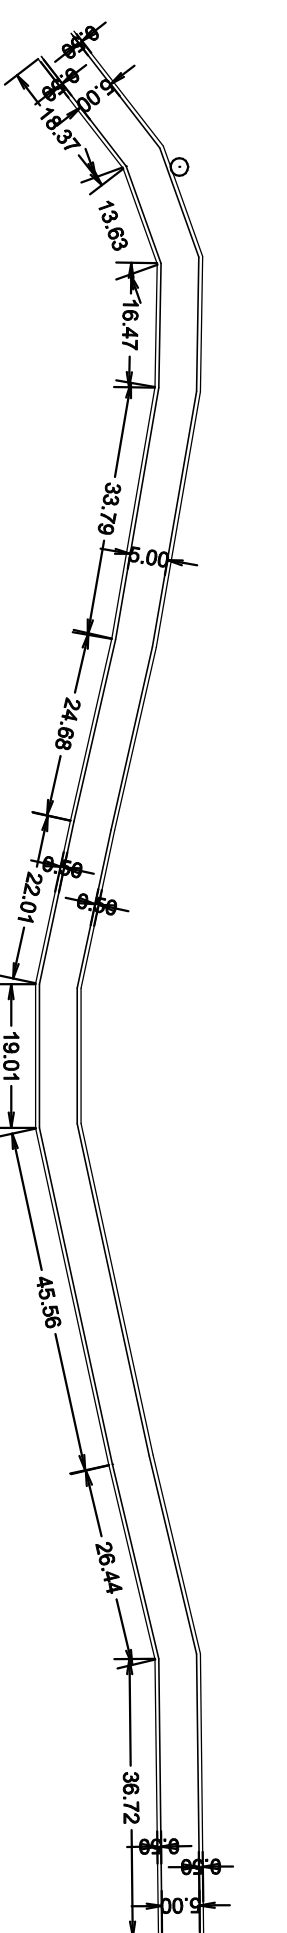


Localidade:
Córrego dos Armindos - Município de Pedra Dourada - MG
Comprimento Total: 256,68 m
Largura da Via: 5,00 m
Área Total: 1.283,40 m²

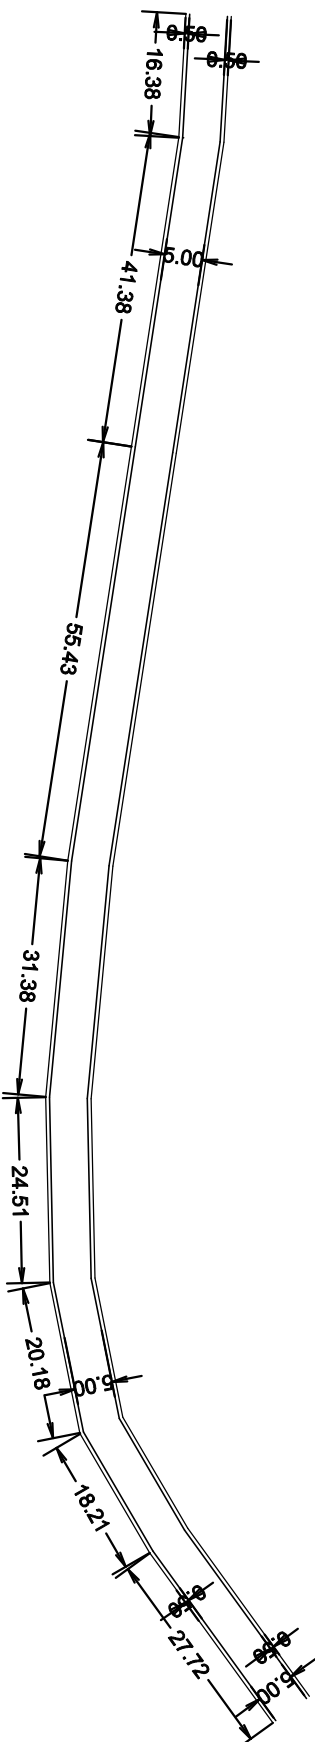

Localidade:
Córrego dos Armindos - Município de Pedra Dourada - MG
Comprimento Total: 235,19 m
Largura da Via: 5,00 m
Área Total: 1.175,95 m²

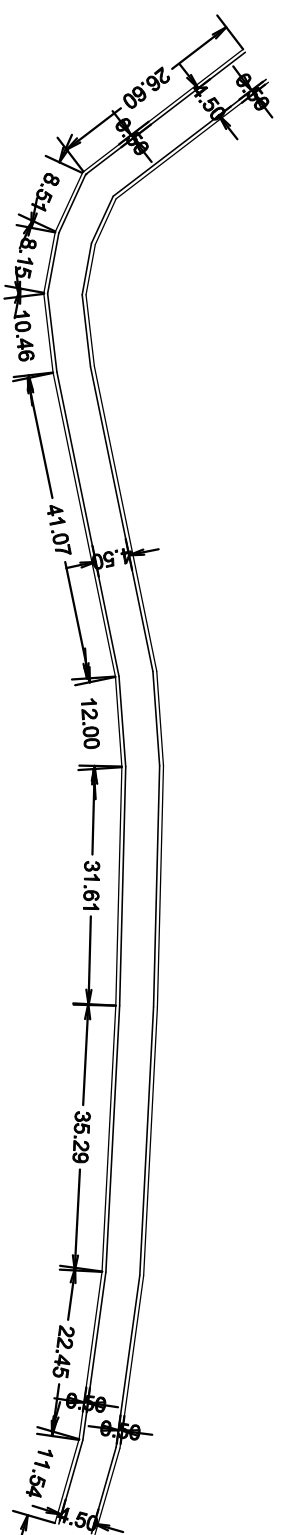


Localidade:
Córrego dos Favas - Município de Pedra Dourada - MG
Comprimento Total: 207,68 m
Largura da Via: 4,50 m
Área Total: 934,56 m²

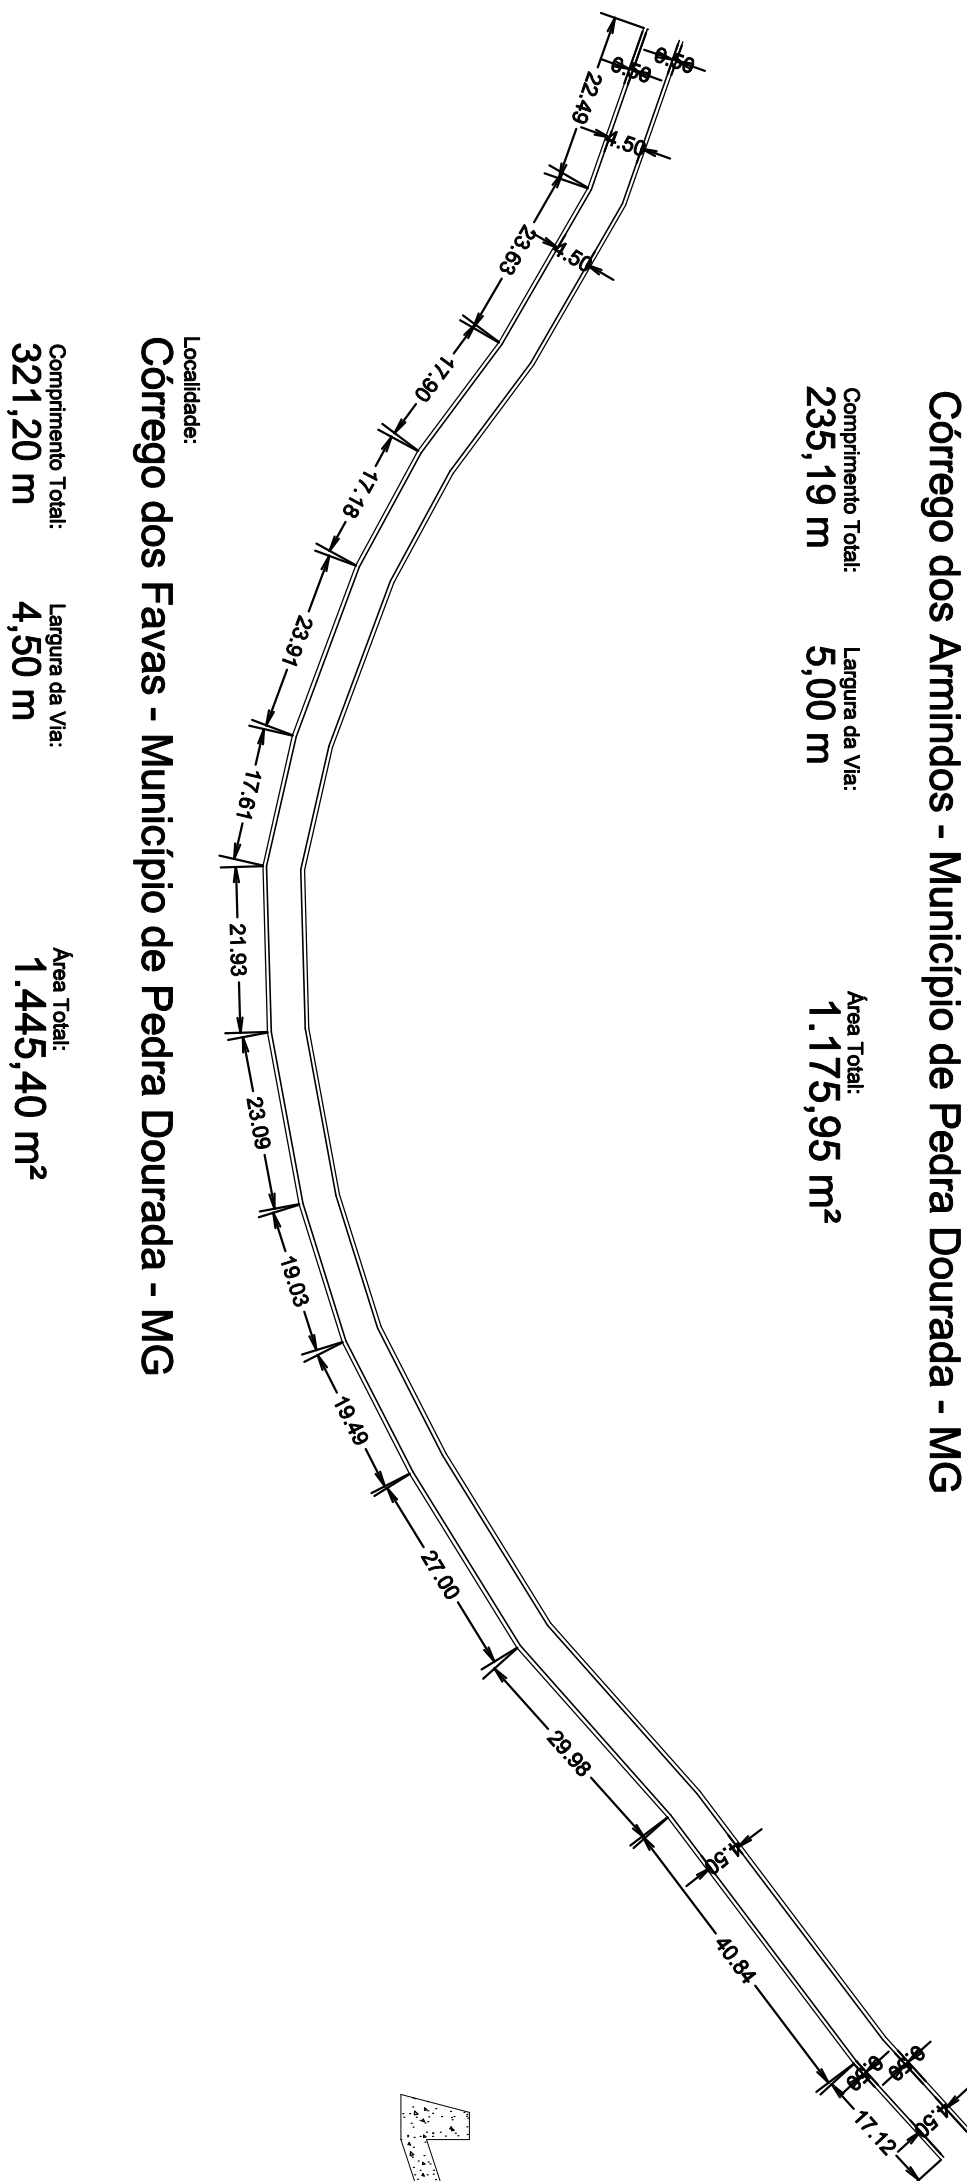


Localidade:
Córrego dos Favas - Município de Pedra Dourada - MG
Comprimento Total: 321,20 m
Largura da Via: 4,50 m
Área Total: 1.445,40 m²

SEÇÃO TRANSVERSAL - AA - ESC 1:25 - VIA 4,50 METROS

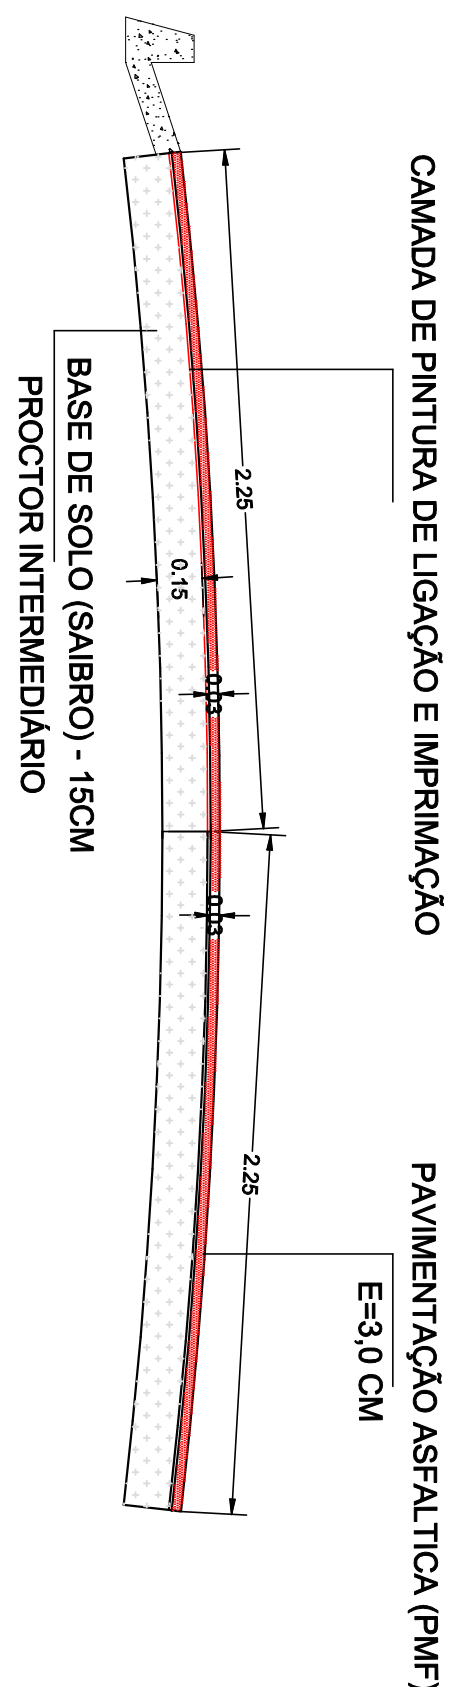

SEÇÃO TRANSVERSAL - AA - ESC 1:25 - VIA 5,00 METROS

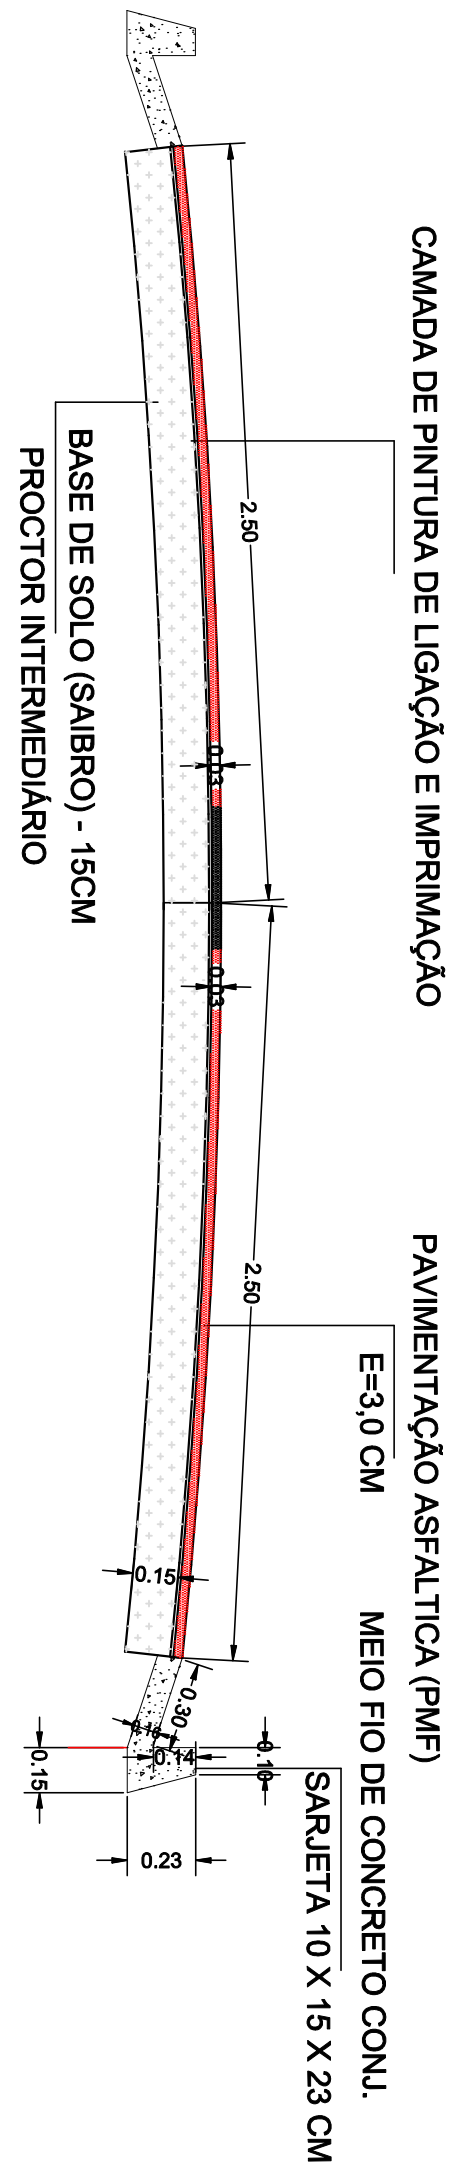

TERRENO

PROPRIETÁRIO: CNPJ 18.114.215/0001-07

LOTES: Prefeitura Municipal de Pedra Dourada
LOCAL: Pavimentação asfáltica Trechos Críticos Estradas Municipais Rurais, Comunidade Jacutinga, Córrego dos Amindos, Favas e Fazenda União, Estrada Fazenda Fernando Tonieto, do Município de Pedra Dourada

QUADRA: BAIRRO: Zona Rural MUNICÍPIO: Pedra Dourada

PROJETO DE PAVIMENTAÇÃO

AUTOR: Eng. Marcos Paulo de Souza Lima - Eng. Civil

DETAHES: OCUPAÇÃO/USO: ESCALAS: QUADRO DE ÁREAS:

INDICADOS PAV. DE VIAS INDICADAS

CONTEÚDO: PLANTA BARRA DE PAVIMENTAÇÃO, CORTES E DETALHES.

ÁREA CALÇAMENTO TOTAL - 13.808,90 m2

DATA: 03/03/2020 FOLHAS: 01/01