
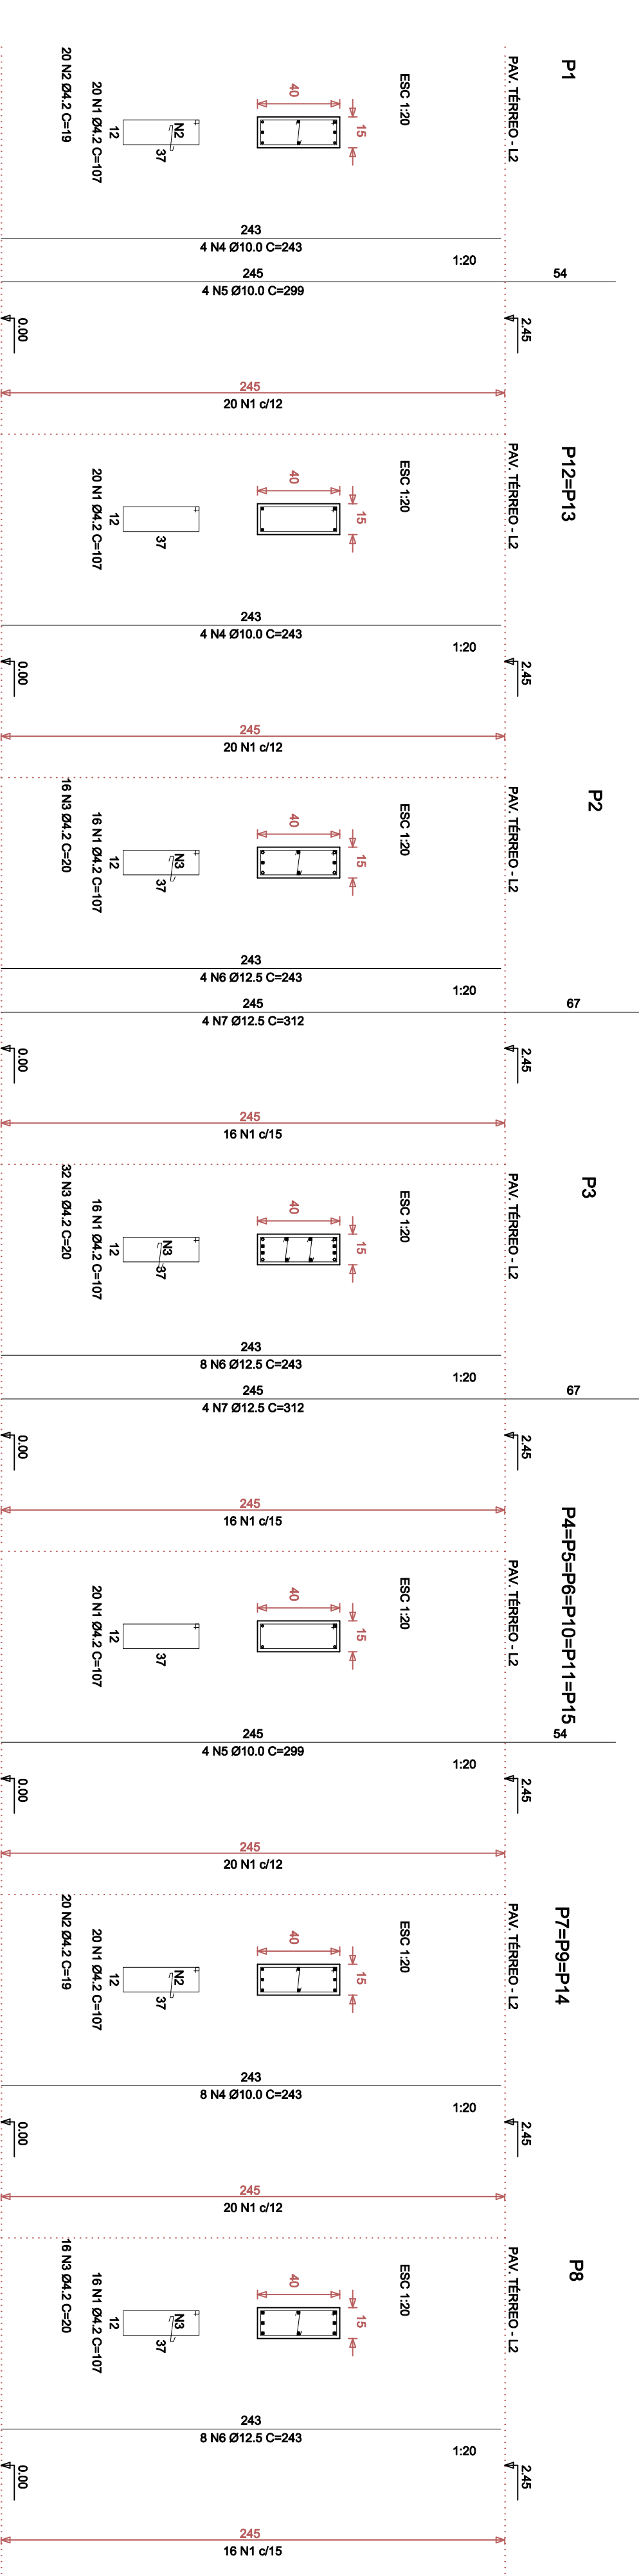
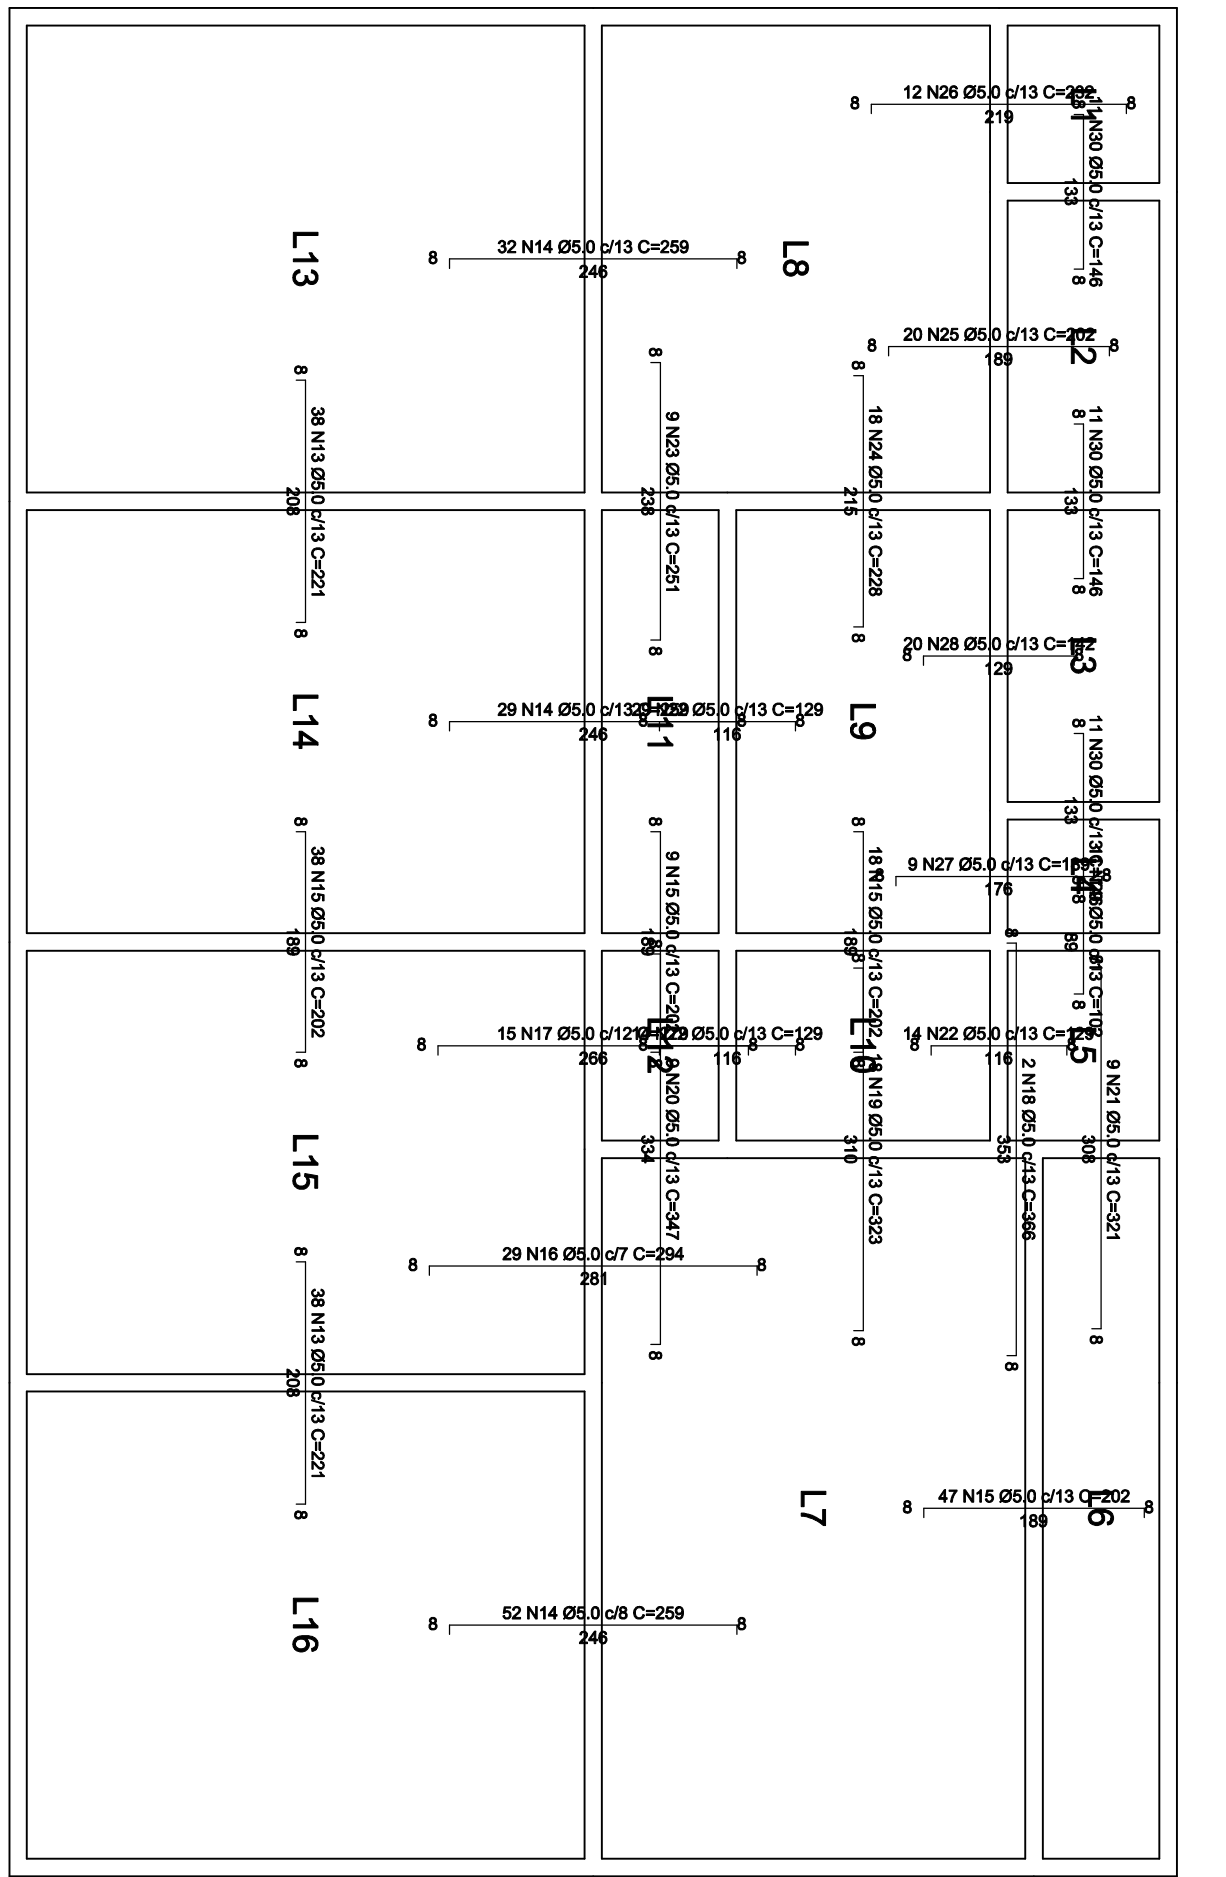
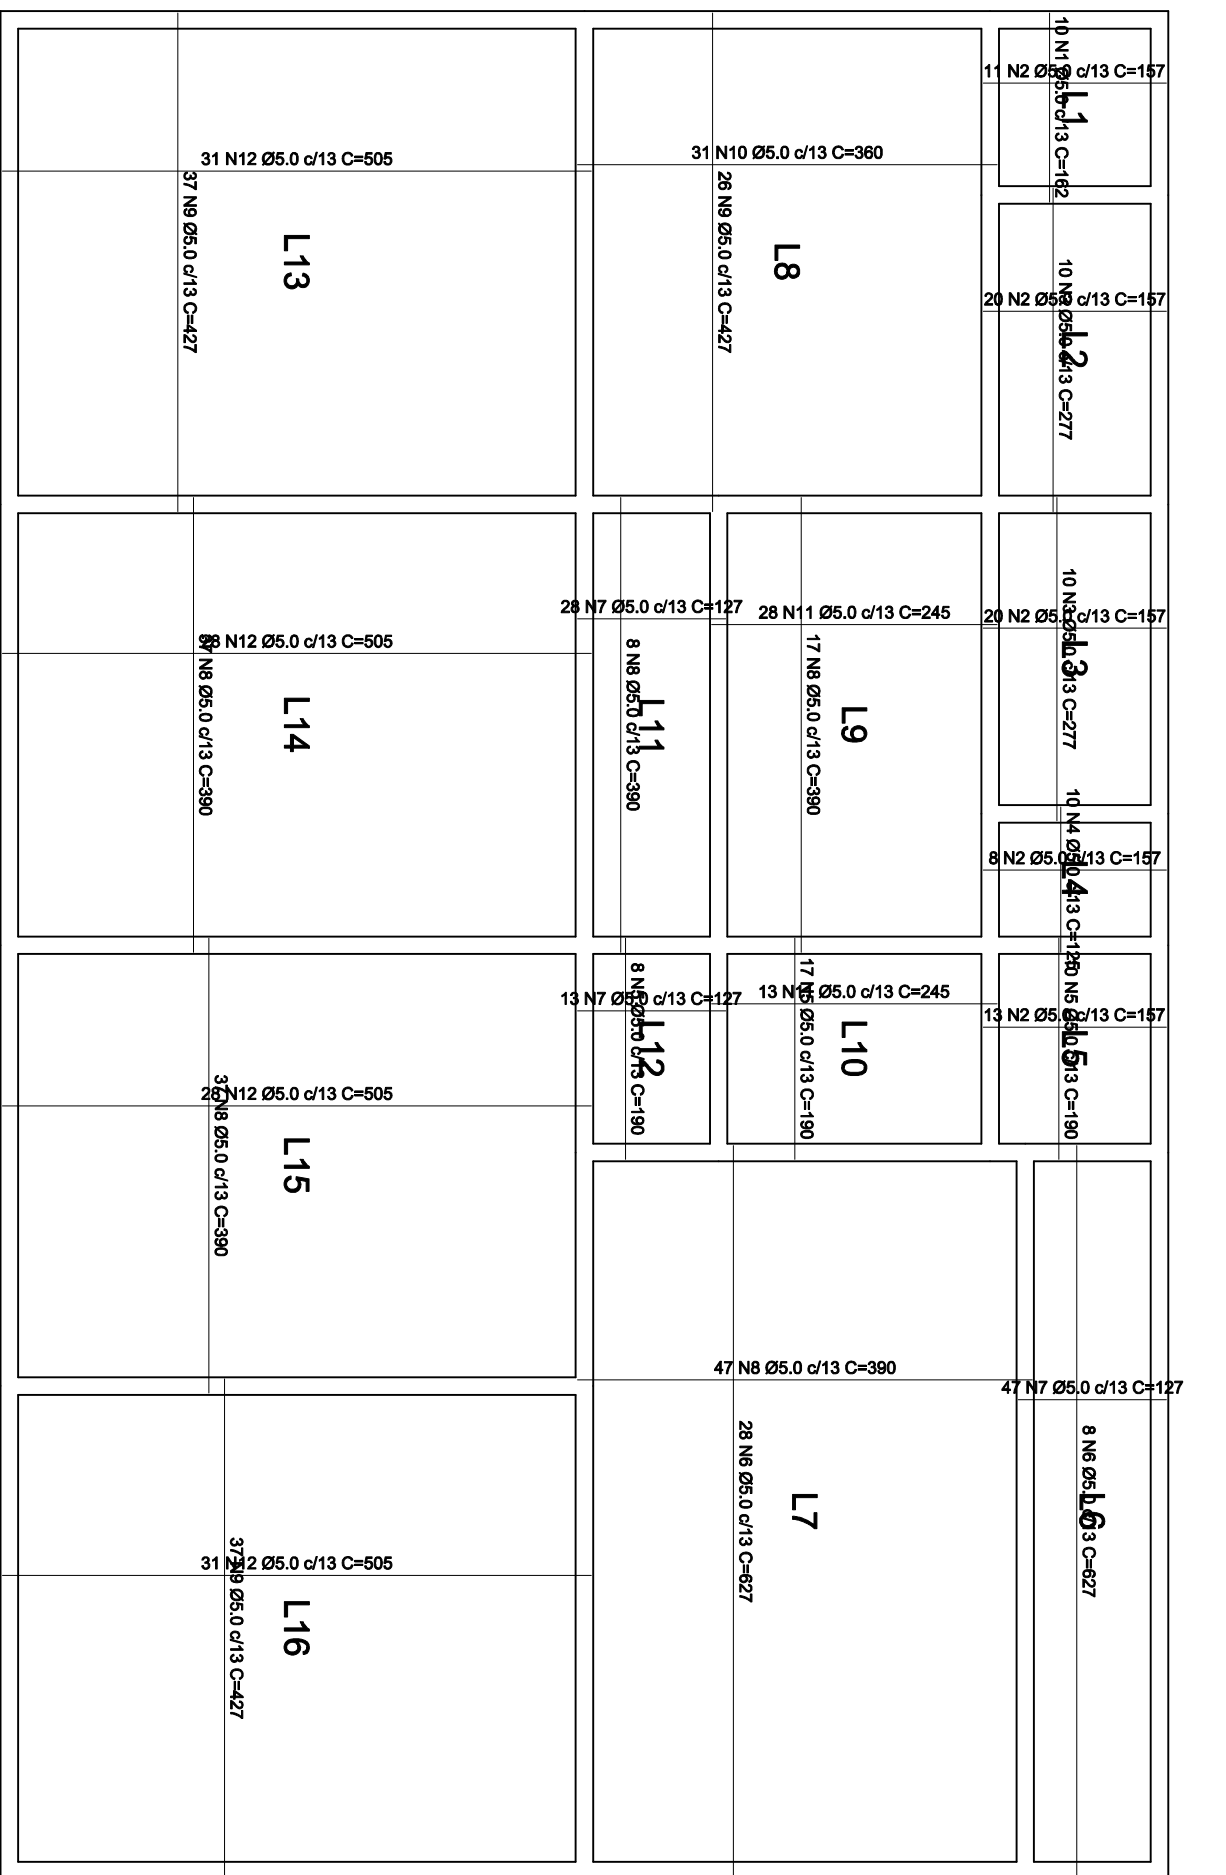


AÇO	DIAM	C.TOTAL (m)	PESO+10% (kg)
CA60	5,0	3658,1	619,6
PESO TOTAL			
CA60	619,6		

Vol. concreto total =
Área de forma total =
fck = 25.00 MPa

AÇO	DIAM	C.TOTAL (m)	PESO+10% (kg)
CA50A	10,0	171,2	116,1
	12,5	73,6	78,0
CA60	4,2	335,3	40,3
PESO TOTAL			

Vol. concreto total =
Área de forma total =
fck = 25.00 MPa

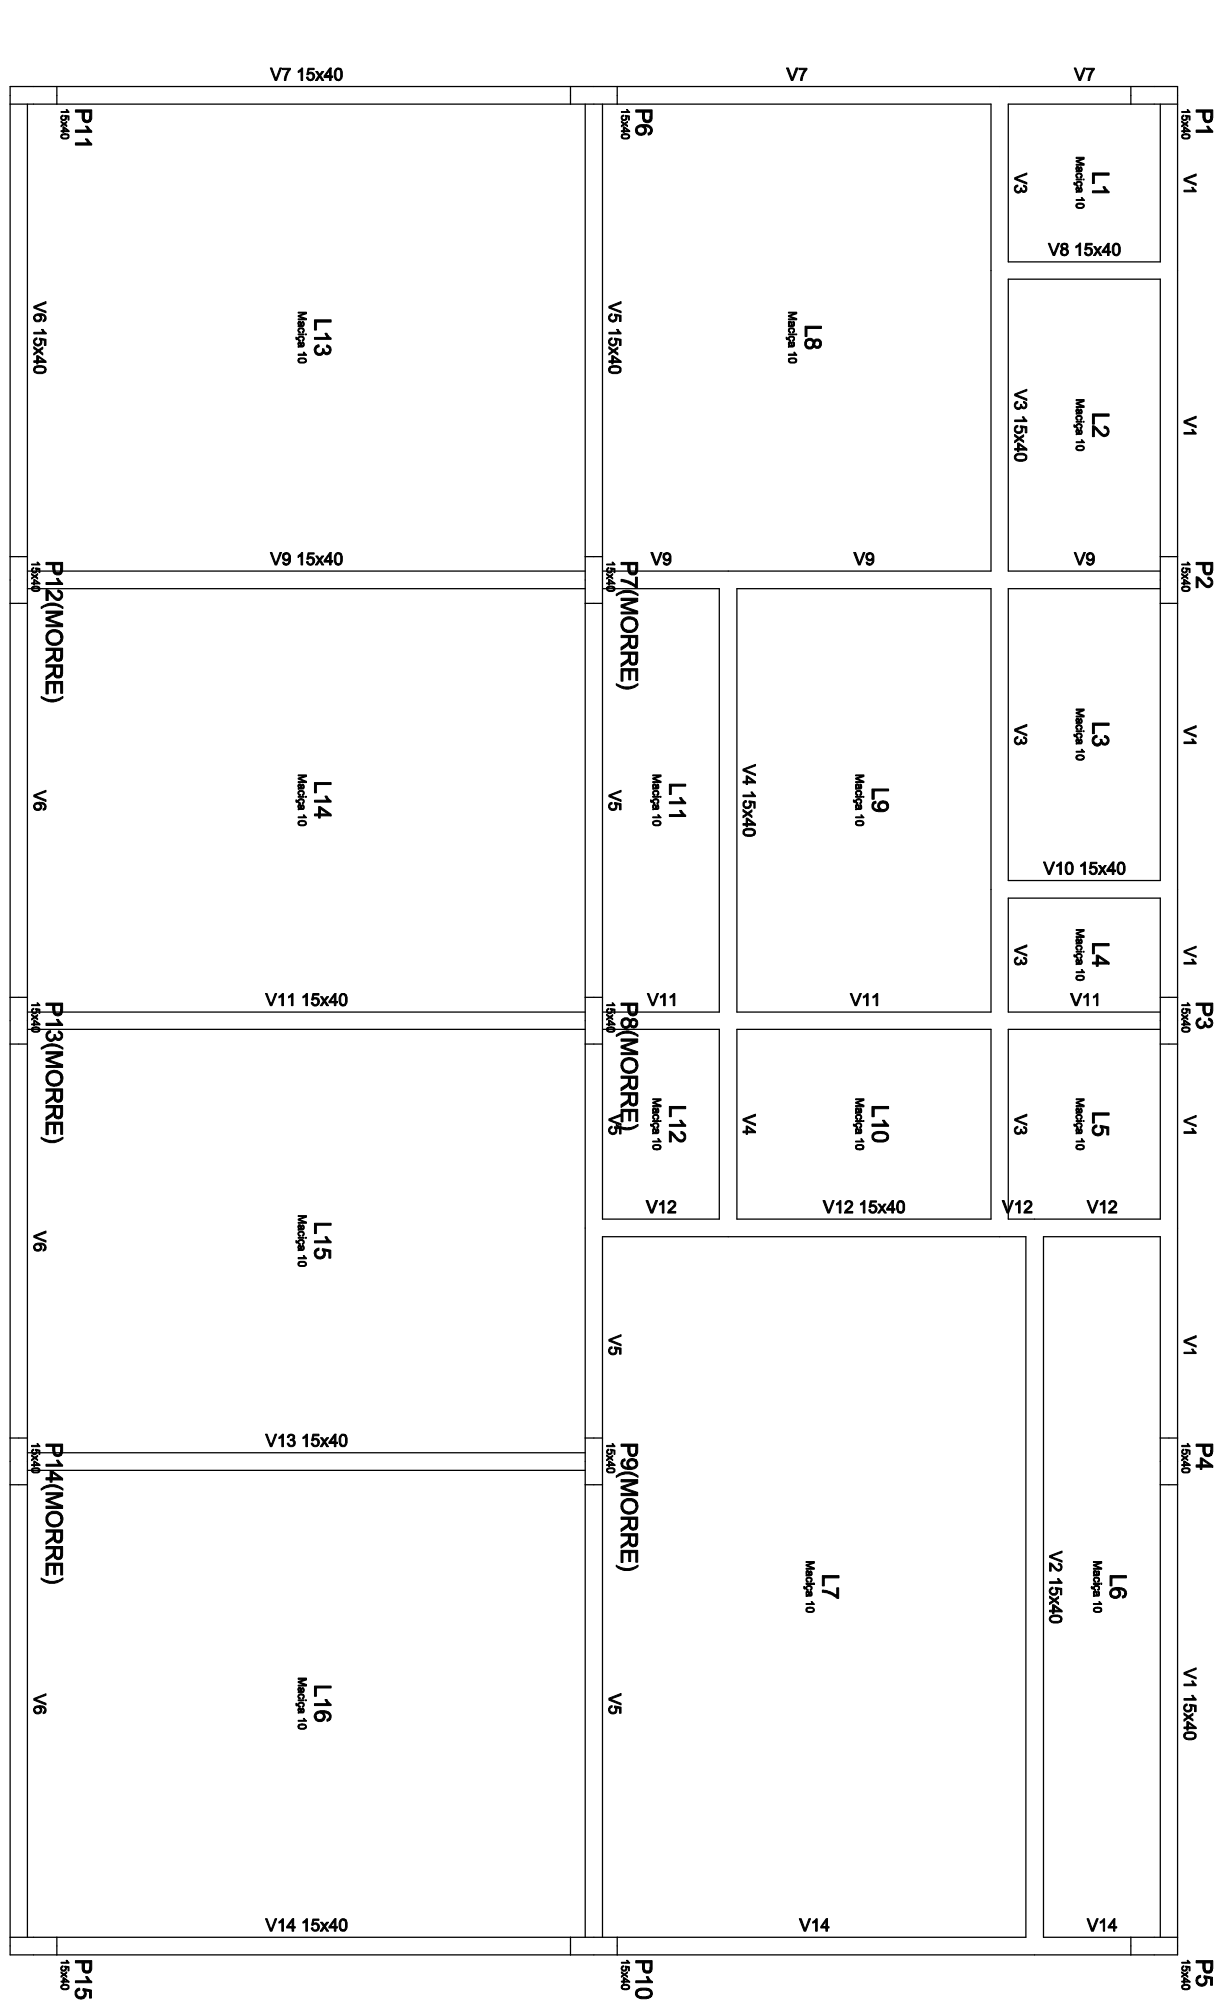

CARIMBO	USO DO PROJETISTA			MUNICÍPIO
	OBRA		PEDRA DOURADA BAIRRO TRIÂNGULO	
	OBRA: PROJETO DE ESTRUTURA PALCO/CAMARINS E SANITÁRIOS LOGRADOURO (S) NOME (S) ENT. MG/111 – (Pedro Dourado – AMG 2945/KM 12.2) RESPONSÁVEL TÉCNICO PELO PROJETO			
	Engº Marcus Paulo de Souza Lima – Engº Civil			
TÍTULO		ESCALA	DATA	FOLHA
PROJETO ESTUTURAL		INDICADA	13/ 11/ 2017	
DETALHE				
CROQUI PAV. TERREIRO, DET. VIGAS BALDRAVES E PILARES E LAJES.		FOLHA		02/04
QUADRO DE ÁREAS:		ASSINATURA PROPRIETÁRIO		
ÁREA PARQUE:	4.531,71 M2	/ /		
ÁREA CONSTRUÍDA CAMARIM/BANHEIROS:	160,00 M2			
ÁREA CONSTRUÍDA PALCO:	160,00 M2			
		PREF. MUN. DE PEDRA DOURADA		

PENAS	
vermelho	0,1
amarelo	0,2
verde	0,3
cian	0,4
azul	0,5
magenta	0,6
branco	0,1
8	0,1
9	0,1