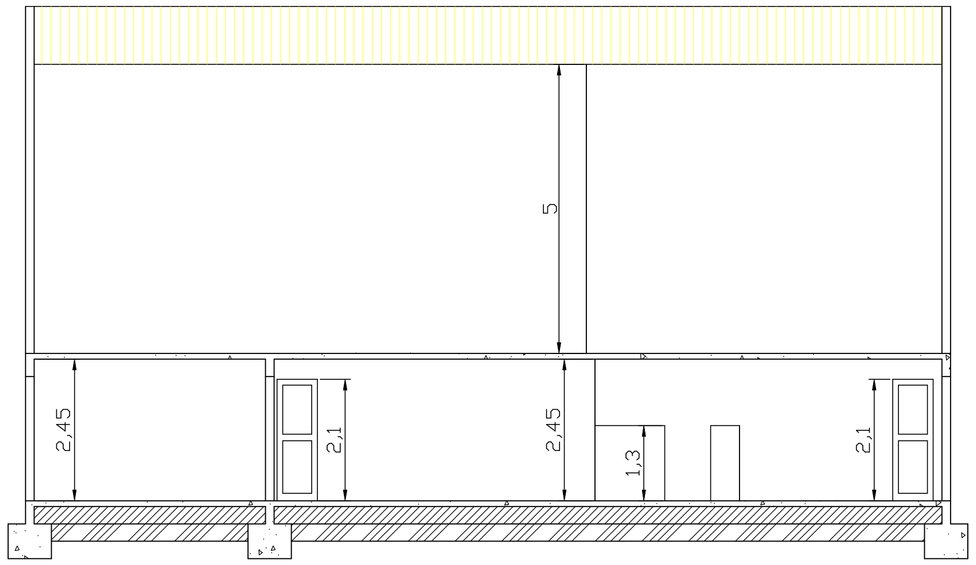

CORTE "AA"

ESCALA 1: 75

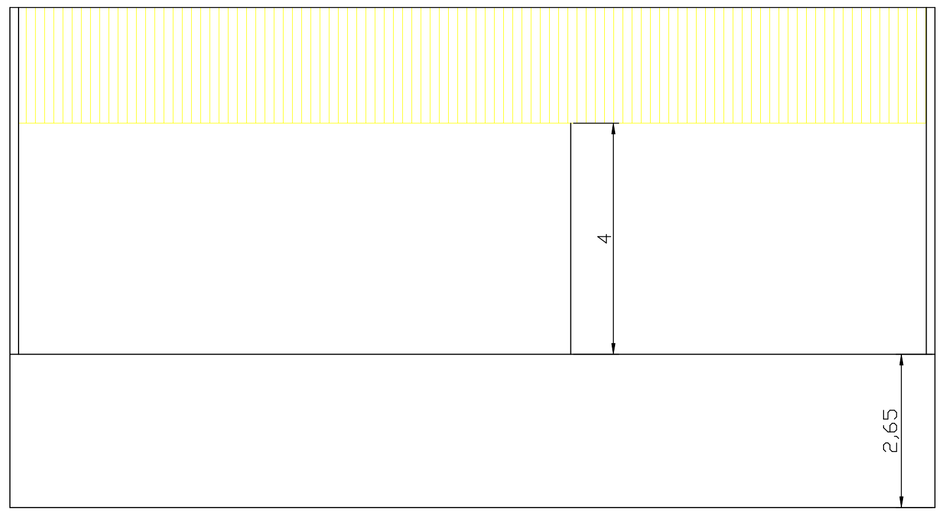

FACHADA

ESCALA 1: 75

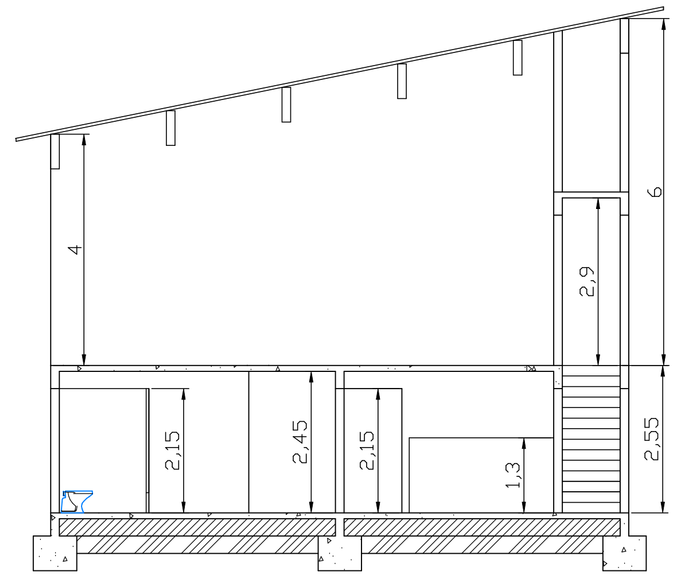

CORTE "BB"

ESCALA 1: 75

Simb.	Sigla	DESCRIÇÃO
		ENTRADA CB COMBATE DE INCÊNIO
		HIDRANTE PÚBLICO SUBTERRÂNEO
		AVISADOR VISUAL
		AVISADOR VISUAL TIPO SIRENE

LEGENDA DO SISTEMA PREVENTIVO FIXO

SIMBOLO	DESCRIÇÃO	QUANTIDADE
	EXTINTOR DE PÓ QUÍMICO TIPO PQS, CLASSE ABC 2A - 20 B:C CAPACIDADE DE 6 KG.	05
S2	PLACA SINALIZAÇÃO ROTA DE FUGA	06
S3	PLACA SINALIZAÇÃO ROTA DE FUGA	05
S12	PLACA SINALIZAÇÃO SAÍDA DE EMERGÊNCIA	01
S9	PLACA SINALIZAÇÃO ACESSO ESCADA	01
IE	ILUMINAÇÃO DE EMERGÊNCIA	12

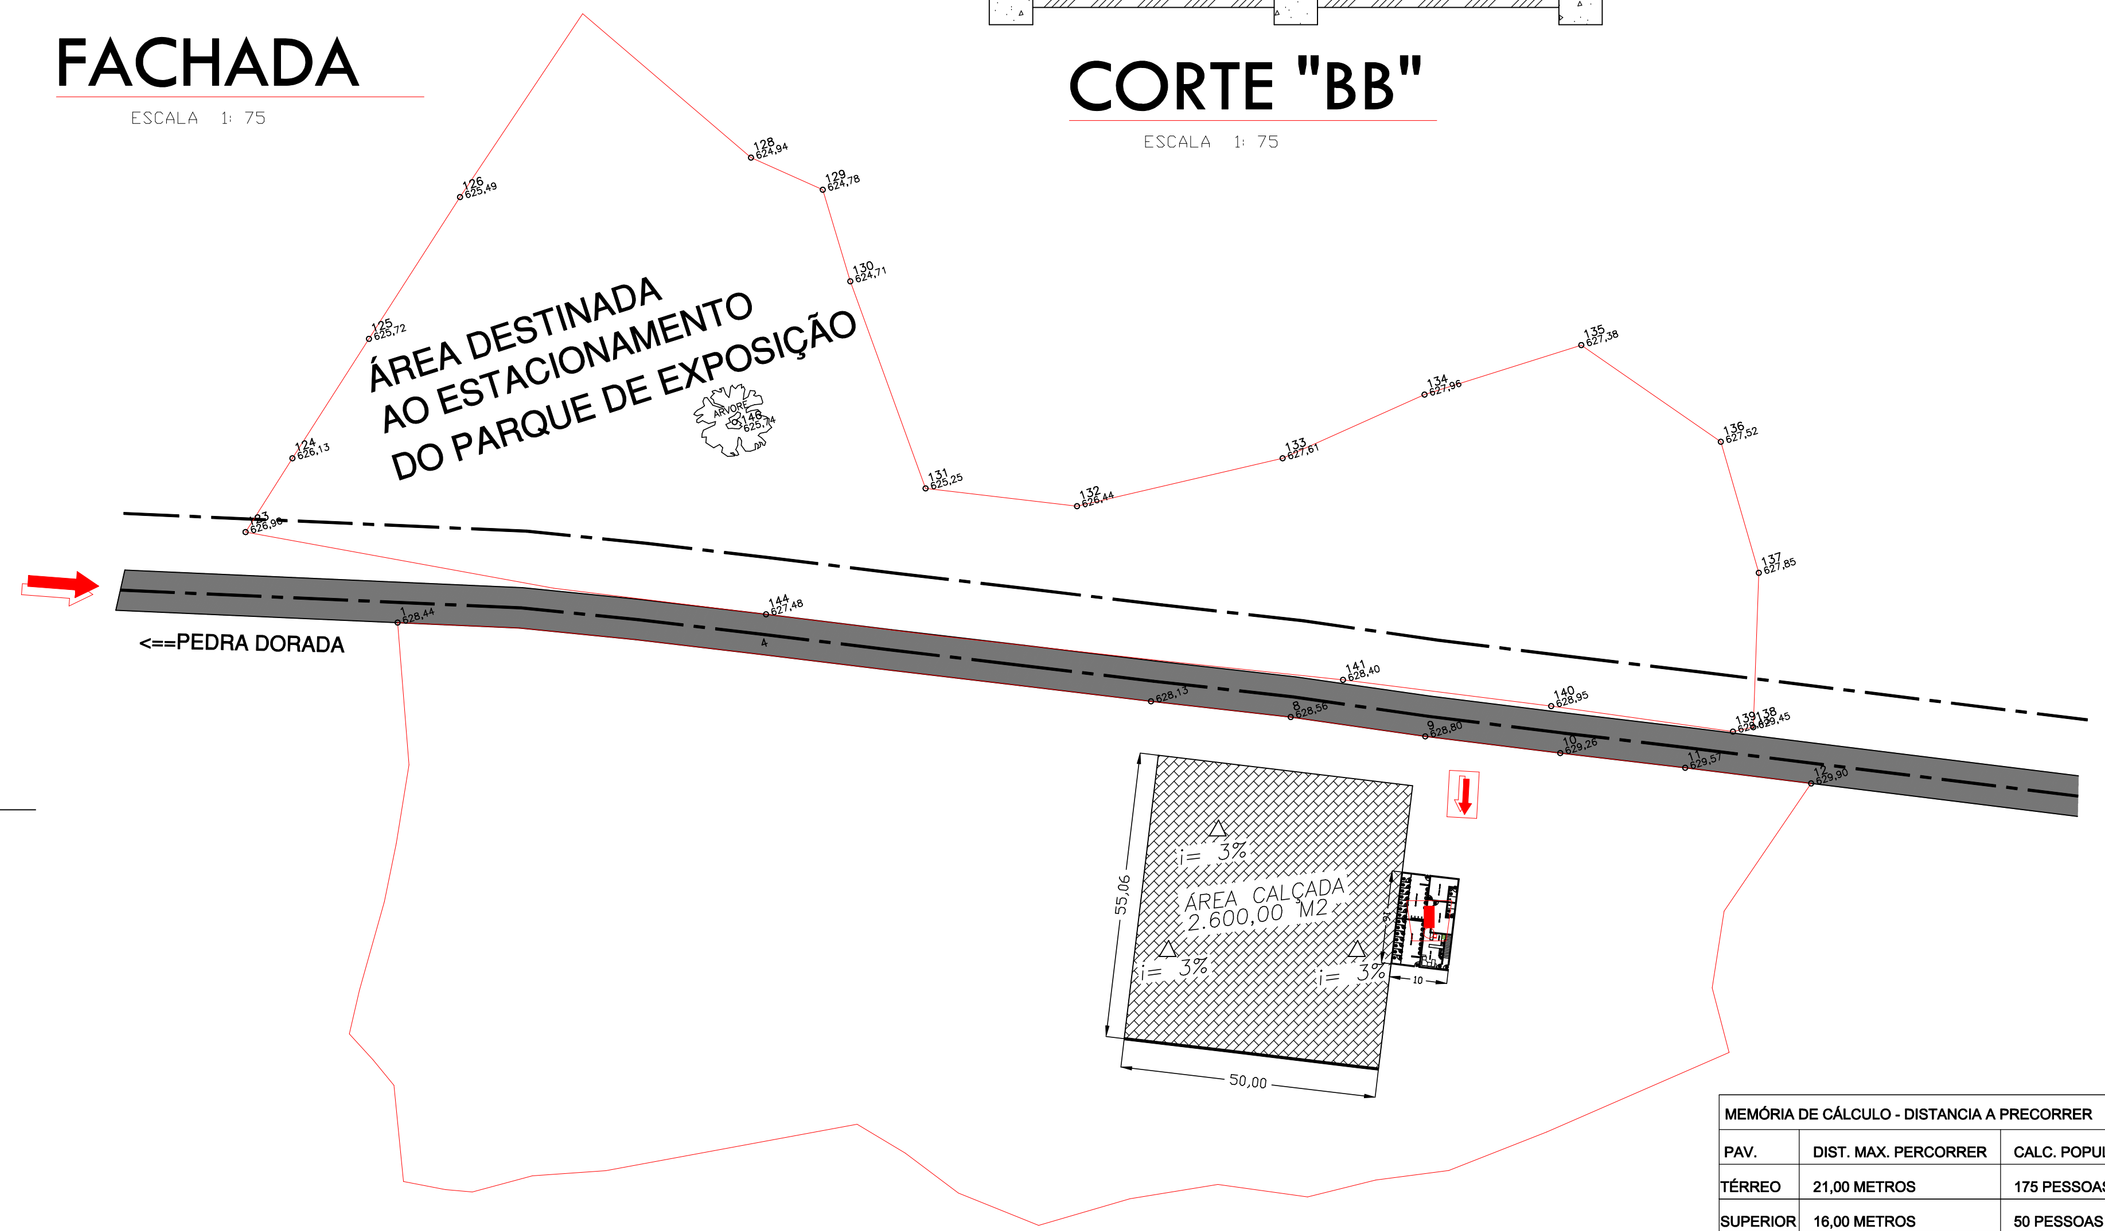

PLANTA DE SITUAÇÃO E LOCAÇÃO

ESCALA 1: 750

NA PAREDE
UNIDADE DE MEDIDA CENTIMETROS

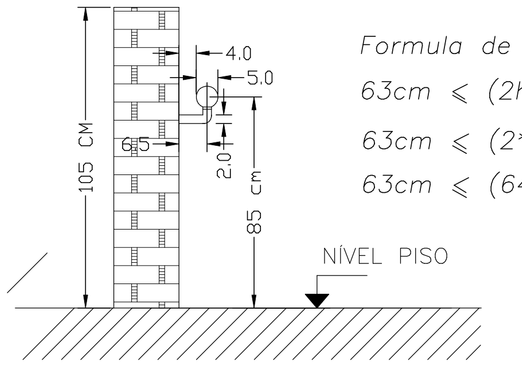

Formula de Blondel

63cm ⩽ (2h+b) ⩽ 64 cm

*63cm ⩽ (2*18+28) ⩽ 64 cm*

63cm ⩽ (64 cm) ⩽4 cm

DETALHE DA ESCADA

SEM ESCALA

OBS: Cotas em centimétros

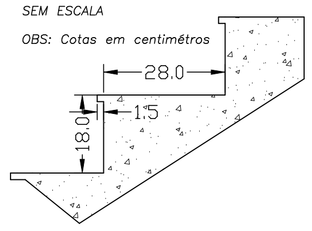

DETALHE DA ALTURA DA SINALIZAÇÃO PARA EXTINTORES

SEM ESCALA

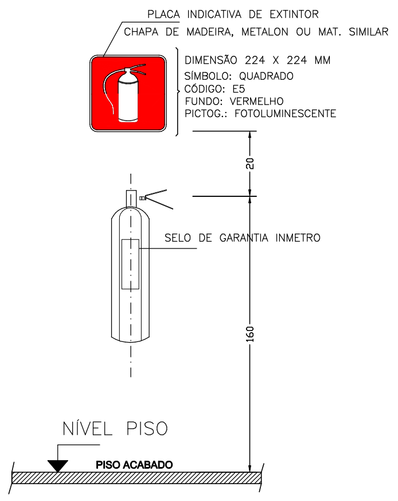

DETALHE DA FIXAÇÃO DA ILUMINAÇÃO E SINALIZAÇÃO EMERGÊNCIA

SEM ESCALA

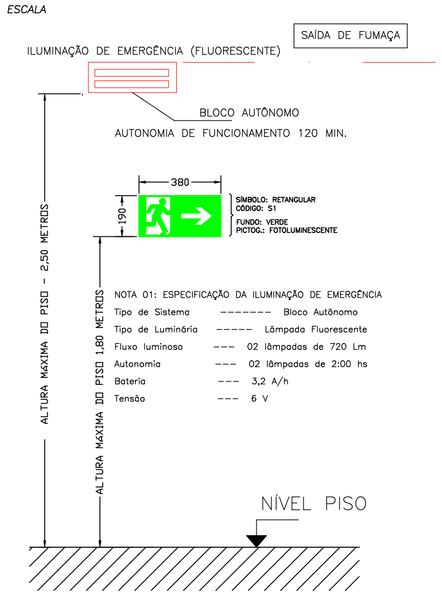

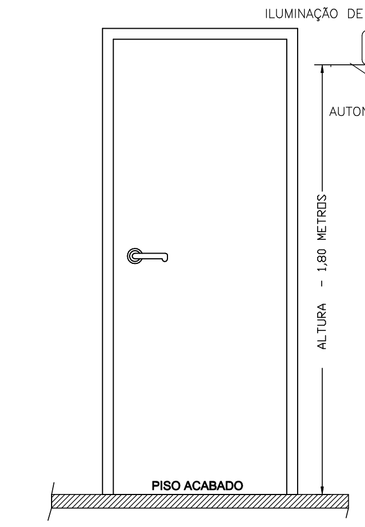

DETALHE DA ALTURA DE INSTALAÇÃO DO BLOCO AUTÔNOMO 2x7 W

SEM ESCALA

CARACTERÍSTICAS

LUMINÁRIA AUTÔNOMA PARA ILUMINAÇÃO DE EMERGÊNCIA COM BATERIA SELADA, ACENDE AUTOMÁTICAMENTE NA FALTA DE ENERGIA COM LAMPADA FLUORESCENTE COMPACTA PL DE 9W, 720 LUMENS, COM FLUXO LUMINOSO DE 3 LUX EM LOCAIS PLANOS E 5 LUX EM DESNIVEL
- ACIONAMENTO AUTOMÁTICO NA FALTA DE ENERGIA,
- RECARREGA ATRAVÉS DE CARREGADOR/FLUTUADOR AUTOMÁTICO COM 2 BATERIAS DE NÍQUEL
- CÁDMO DE 1,2V/4Ah. -DESATIVA COM O RETORNO DA ENERGIA,
- AUTONOMIA PARA 1 (UMA) HORAS, -ALIMENTAÇÃO 220V, -LAMPADA COMPACTA FLUORESCENTE DULUX S/E 8W -FIXAÇÃO EM TETO OU PAREDE DE SOBREPOR

MEMÓRIA DE CÁLCULO - DISTANCIA A PRECORRER				
PAV.	DIST. MAX. PERCORRER		CALC. POPULAÇÃO	
TÉRREO	21,00 METROS		175 PESSOAS	
SUPERIOR	16,00 METROS		50 PESSOAS	
TIPO	DENOMINAÇÃO	CLASSE	CARACTERISTICAS CONSTRUTIVAS	DIST. MASX.
I	EDIF. BAIXA	N - PEQUENO PAV.	Y	21,00 M.
		R - EDIF. PEQUENAS	S/ DETECTOR FUM.	

QUADRO DE ÁREA:

ÁREA PARQUE:	4.531,71 M2
ÁREA CONSTRUIDA CAMARIM/BANHEIROS:	160,00 M2
ÁREA CONSTRUIDA PALCO:	160,00 M2

TERRENO

PROPRIETÁRIO: PREFEITURA MUNICIPAL DE PEDRA DOURADA		CNPJ 18.114.215/0001-07
LOTES:	LOCAL: Ent. MG/111 - (Pedra Dourada) - AMG 2945-KM 12,2	
QUADRA:	BAIRRO: BELA VISTA	MUNICÍPIO: PEDRA DOURADA/MG

ÁREA DO TERRENO - 4.531,71 m2

PROJETO TÉCNICO DE SEGURANÇA CONTRA INCÊNDIO E PÂNICO

AUTOR: Engª Marcus Paulo de Souza Lima - Engª Civil — CREA: 71.191/D

DETALHES: INDICADOS	OCUPAÇÃO/USO: LOCAL DE REUNIÃO DE PÚBLICO	ESCALAS: INDICADAS	QUADRO DE ÁREAS:
CONTEÚDO: CORTES, FACHADA E PLANTA DE STUAÇÃO E LOCAÇÃO DETALHES E NOTAS.			ÁREA PARQUE: 4.531,71 M2
DATA: 02 /07 /2018	FOLHAS: 02/02		ÁREA CAMARIM/BANHEIROS: 160,00 M2
			ÁREA CONSTRUIDA PALCO: 160,00 M2