



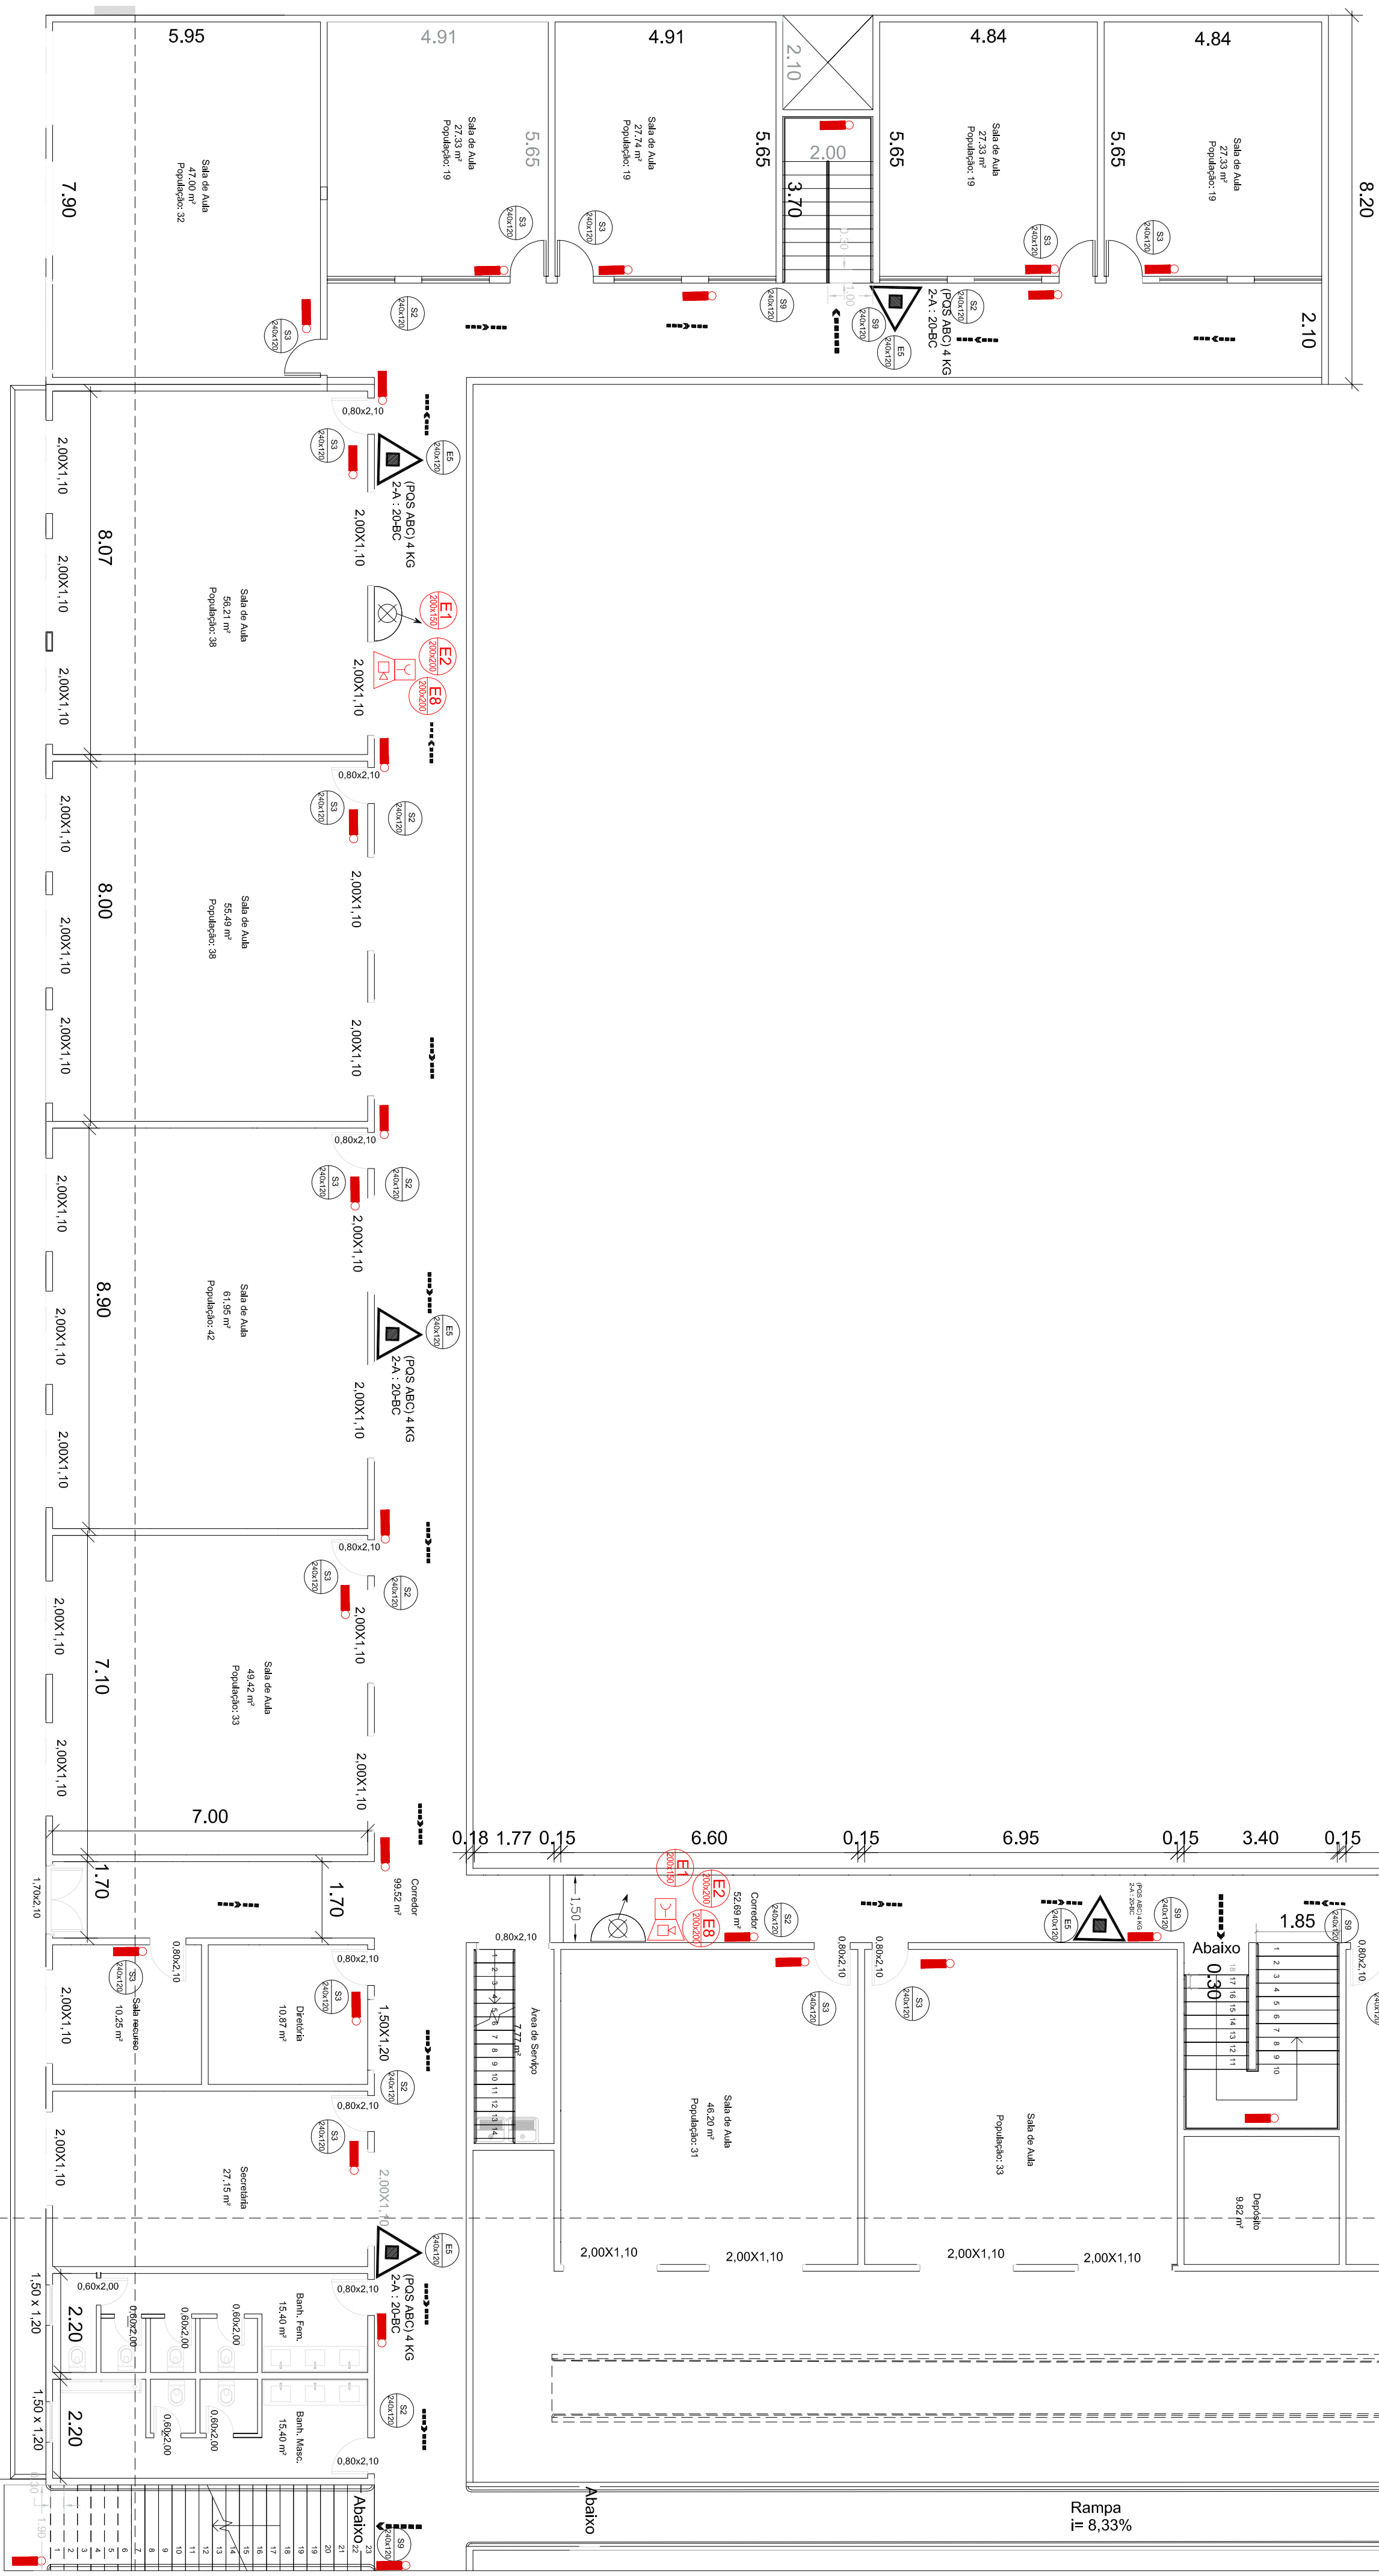

Telha Galvanizada

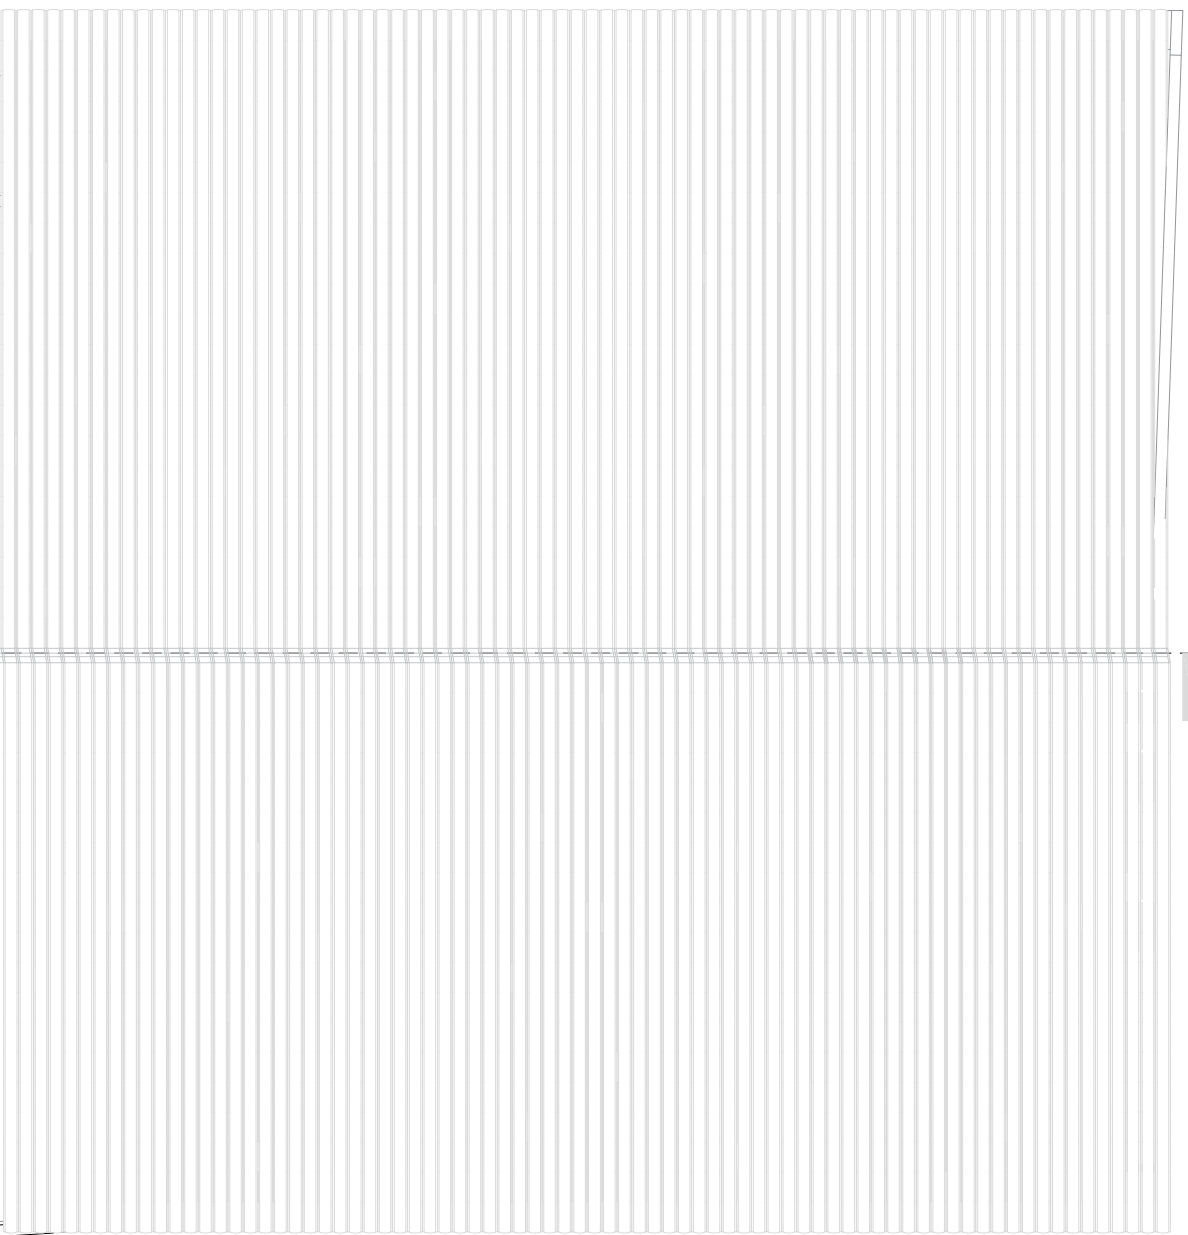

LOCAL		TITULO		AUTORIA		DATA		REVISÃO		COMENTÁRIOS	
ESCALA	1:100	PROJETO DE ARQUITETURA	PROJETO DE ARQUITETURA	PROJETO DE ARQUITETURA	PROJETO DE ARQUITETURA	PROJETO DE ARQUITETURA	PROJETO DE ARQUITETURA	PROJETO DE ARQUITETURA	PROJETO DE ARQUITETURA	PROJETO DE ARQUITETURA	PROJETO DE ARQUITETURA
	1:200										
	1:300										
	1:400										
TÍTULO	PROJETO DE ARQUITETURA	PROJETO DE ARQUITETURA	PROJETO DE ARQUITETURA	PROJETO DE ARQUITETURA	PROJETO DE ARQUITETURA	PROJETO DE ARQUITETURA	PROJETO DE ARQUITETURA	PROJETO DE ARQUITETURA	PROJETO DE ARQUITETURA	PROJETO DE ARQUITETURA	PROJETO DE ARQUITETURA
	PROJETO DE ARQUITETURA										
	PROJETO DE ARQUITETURA										
	PROJETO DE ARQUITETURA										
AUTORIA	PROJETO DE ARQUITETURA	PROJETO DE ARQUITETURA	PROJETO DE ARQUITETURA	PROJETO DE ARQUITETURA	PROJETO DE ARQUITETURA	PROJETO DE ARQUITETURA	PROJETO DE ARQUITETURA	PROJETO DE ARQUITETURA	PROJETO DE ARQUITETURA	PROJETO DE ARQUITETURA	PROJETO DE ARQUITETURA
	PROJETO DE ARQUITETURA										
	PROJETO DE ARQUITETURA										
	PROJETO DE ARQUITETURA										
DATA	PROJETO DE ARQUITETURA	PROJETO DE ARQUITETURA	PROJETO DE ARQUITETURA	PROJETO DE ARQUITETURA	PROJETO DE ARQUITETURA	PROJETO DE ARQUITETURA	PROJETO DE ARQUITETURA	PROJETO DE ARQUITETURA	PROJETO DE ARQUITETURA	PROJETO DE ARQUITETURA	PROJETO DE ARQUITETURA
	PROJETO DE ARQUITETURA										
	PROJETO DE ARQUITETURA										
	PROJETO DE ARQUITETURA										

Pavimento Superior

Escala: 1/100

Área :601,89 m²

PROJETO DE COMBATE INCÊNDIO E PÂNICO

Ocupação: E-1 ESCOLA EM GERAL

Endereço: RUA Gilvânio Dias Soares, N° 11
BAIRO - CENTRO
PEDRA DOURADA - MG - 36.847-000

Proprietário: PREFEITURA MUNICIPAL DE PEDRA DOURADA
CNPJ - 16.114.215/0001-07

Resp. técnico: MARCUS PAULO DE S. LIMA
Crea:MG 71191/D

03/05

Escalas: 08/10/2021

Área 8 cont.: 2.003,50m²

Área Total: 2.003,50m²

Área Terreno: 3.004,00m²